



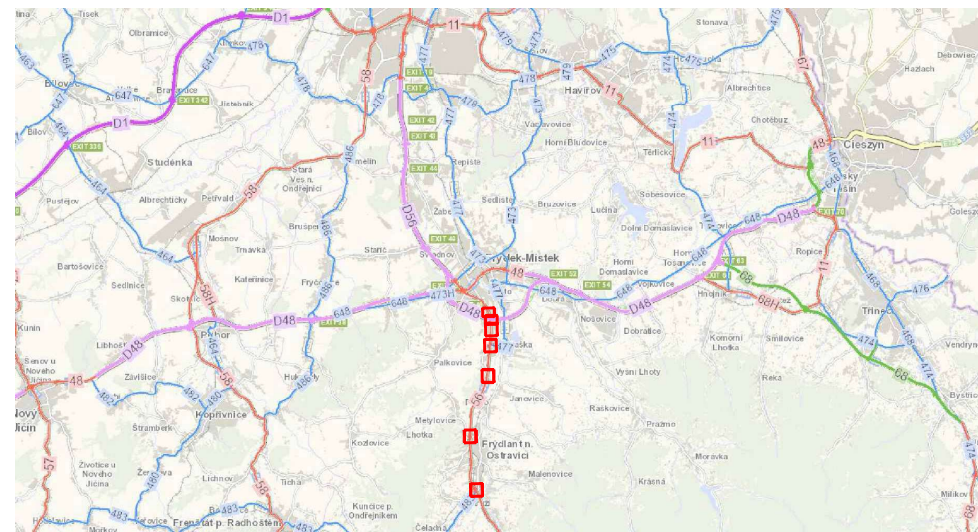

Měřítko 1:300 000

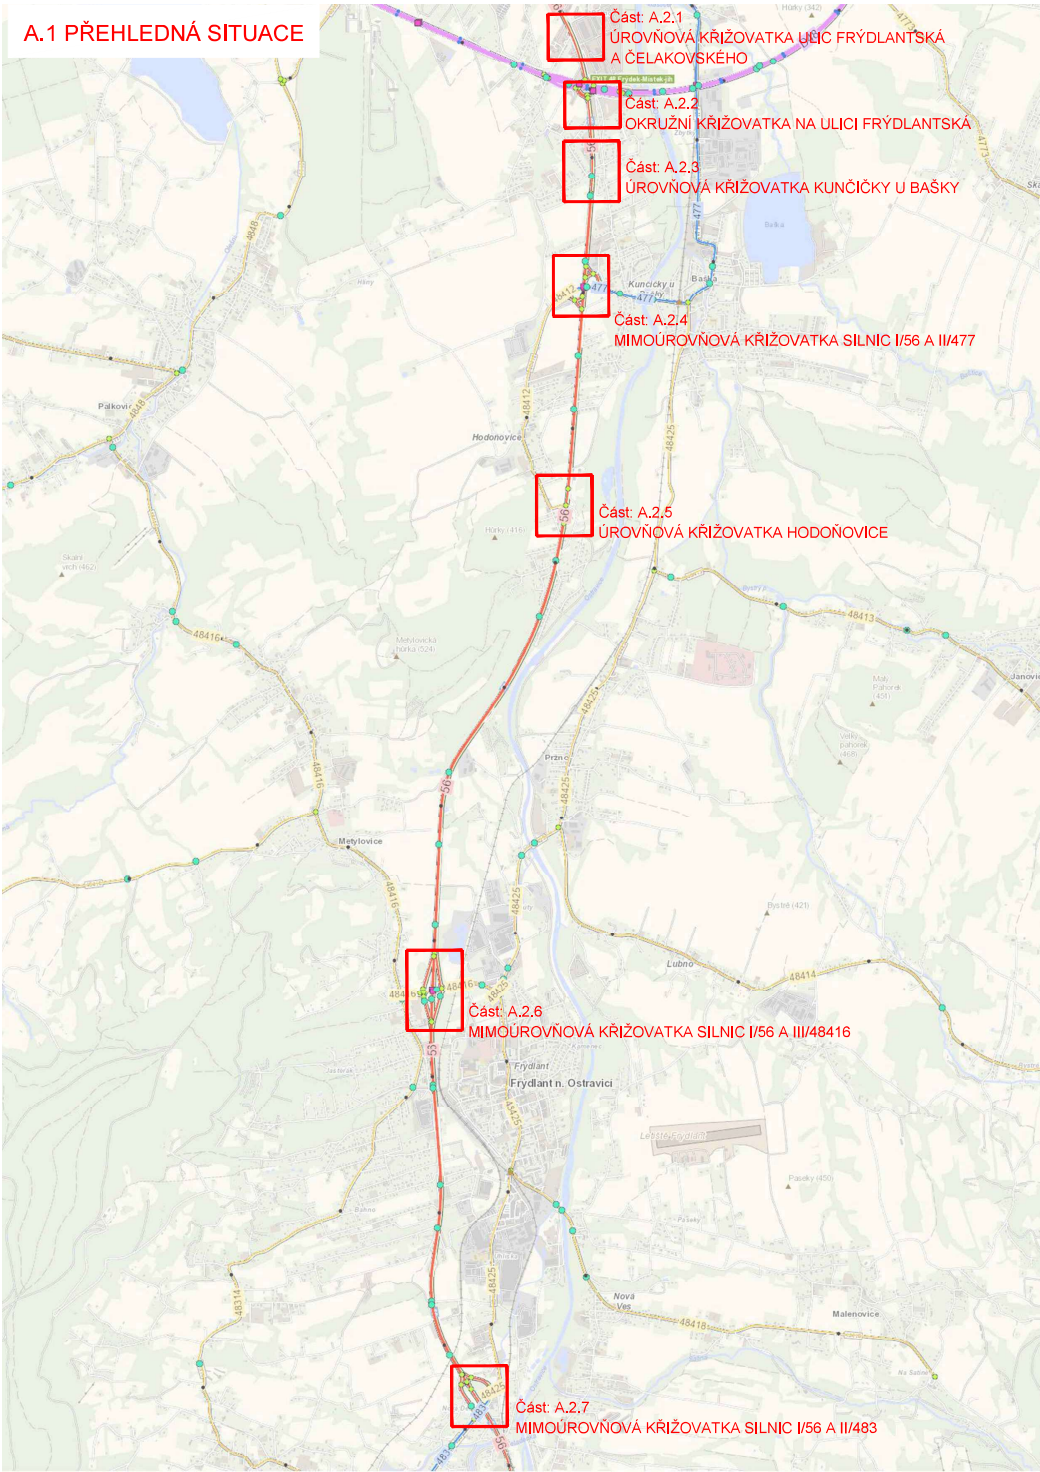

SOUŘADNÝ SYSTÉM: JTSK

ZODPOVĚDNÝ PROJEKTANT ING. TALÁŠEK	VYPRACOVAL ŠIDLÍK	KONTROLOVAL ING. PAUK	 Ruská 83/24, 703 00 Ostrava e-mail: info@rseproject.cz		
OBEC, KRAJ MORAVSKOSLEZSKÝ	INVESTOR / OBJEDNATEL ŘSD ČR, ČERČANSKÁ 2023/12, KRČ, 140 00 PRAHA 4				
NÁZEV AKCE I/56 FRÝDEK-MÍSTEK - FRÝDLANT N.O., ÚPRAVA KŘÍŽOVATEK, DOPLNĚNÍ DZ Č. B12			DATUM	BŘEZEN 2025	
ČÁST PD	STAVEBNÍ OBJEKT		FORMÁT	2xA4	
A. SOUHRNNÉ ŘEŠENÍ STAVBY			MĚŘITKO	1:40 000	
NÁZEV VÝKRESU PŘEHLEDNÁ SITUACE			STUPEŇ PD	PDPS	
			Č. SOUPRAVY	Č. VÝKRESU Elektronický podpis: 2.6.2025 Certifikát autora podpisu Jméno: Michal Micka	

Elektronický podpis: 2.6.2025
Certifikát autora podpisu:
Jméno: Michal Mička
Vydal: PostSignum Qualified CA 4
Platnost do: 1.4.2026 10:48 +02:00