



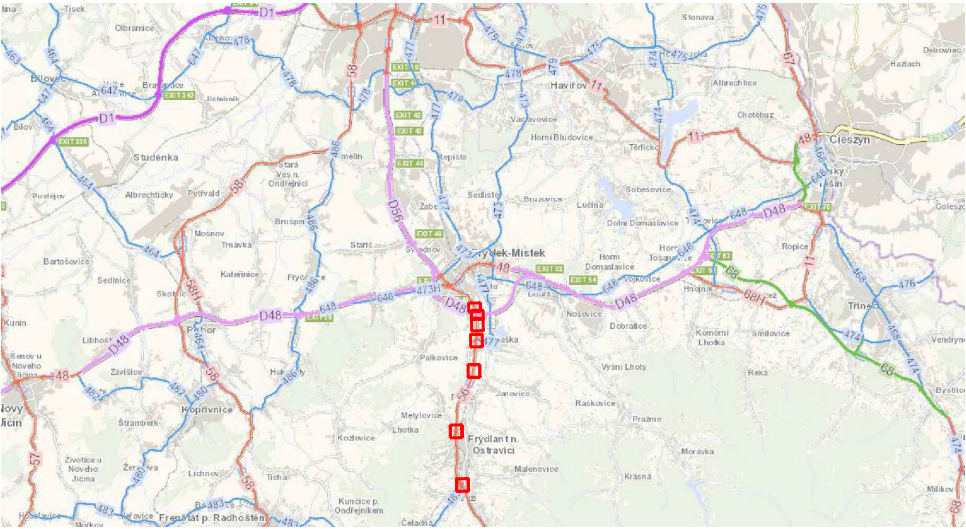

Měřítko 1:300 000

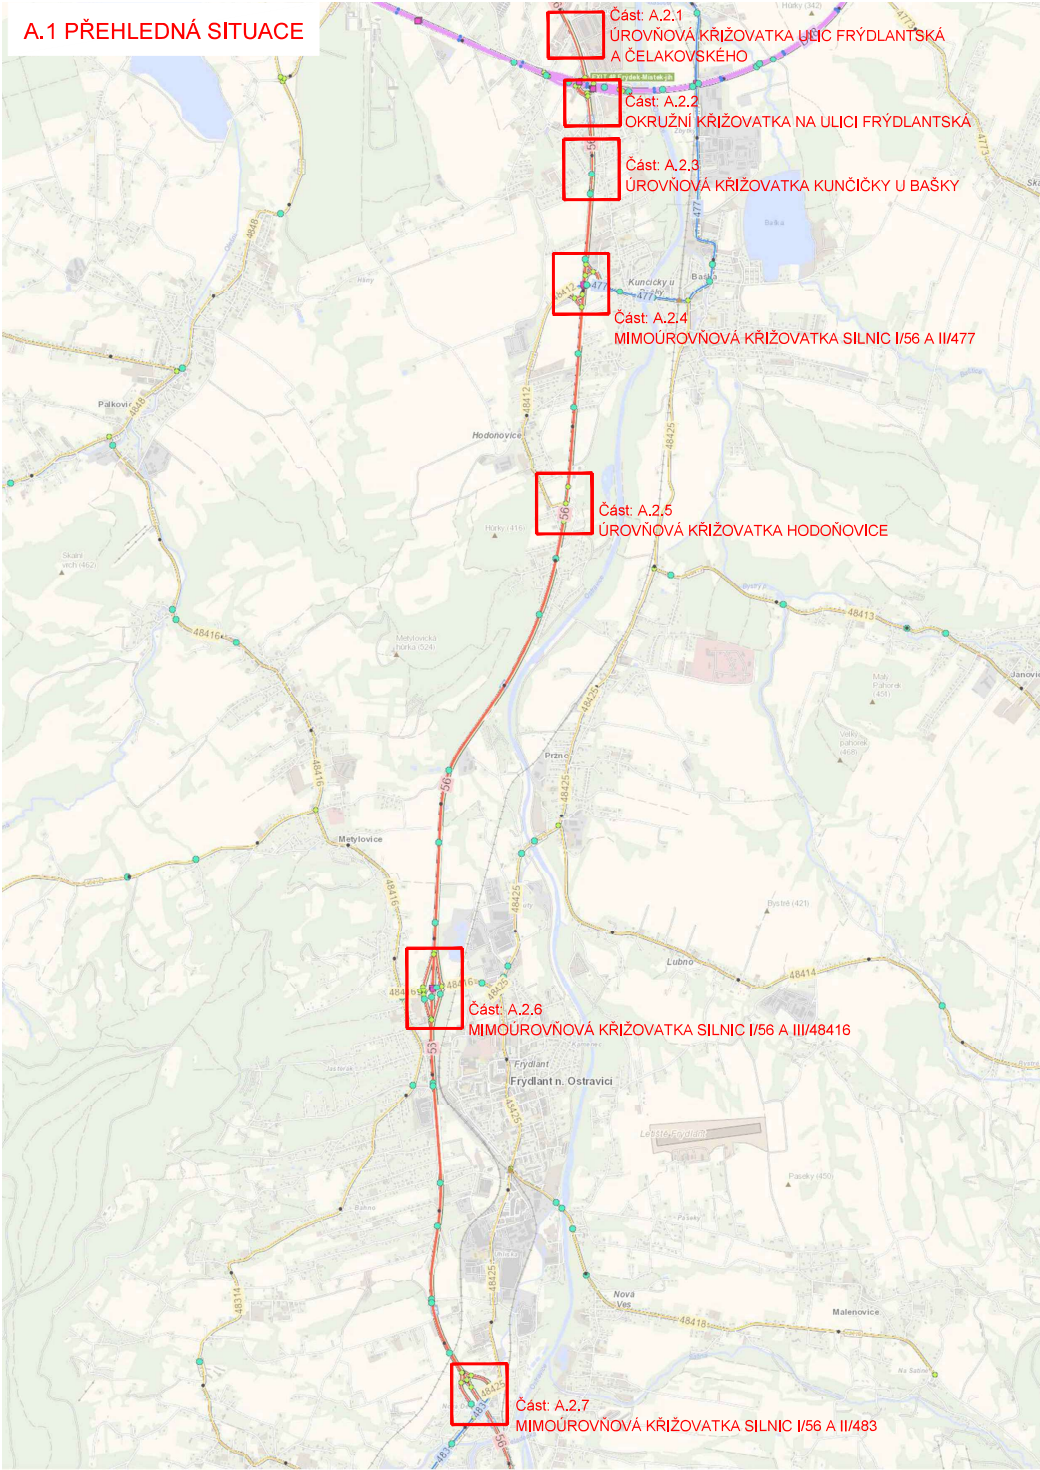

SOUŘADNÝ SYSTÉM: JTSK

ZODPOVĚDNÝ PROJEKTANT ING. TALÁŠEK		VYPRACOVAL ŠIDLIÁK	KONTROLOVAL ING. PAUK	 Ruská 83/24, 703 00 Ostrava e-mail: info@rseproject.cz	
OBEC, KRAJ MORAVSKOSLEZSKÝ		INVESTOR / OBJEDNATEL ŘSD ČR, ČERČANSKÁ 2023/12, KRČ, 140 00 PRAHA 4			
NÁZEV AKCE I/56 FRÝDEK-MÍSTEK - FRÝDLANT N.O., ÚPRAVA KŘÍŽOVATEK, DOPLNĚNÍ DZ Č. B12					
ČÁST PD		STAVEBNÍ OBJEKT		DATUM	BŘEZEN 2025
A. SOUHRNNÉ ŘEŠENÍ STAVBY				FORMÁT	2xA4
				MĚŘITKO	1:40 000
				STUPEŇ PD	PDPS
NÁZEV VÝKRESU				Č. SOUPRAVY	Č. VÝKRESU
PŘEHLEDNÁ SITUACE				Elektronický podpis: 2.6.2025 Certifikát autora podpisu: Jméno: Michal Mička	

Elektronický podpis: 2.6.2025
Certifikát autora podpisu:
Jméno: Michal Mička
Vydal: PostSignum Qualified CA 4
Platnost do: 1.4.2026 10:48 +02:00