


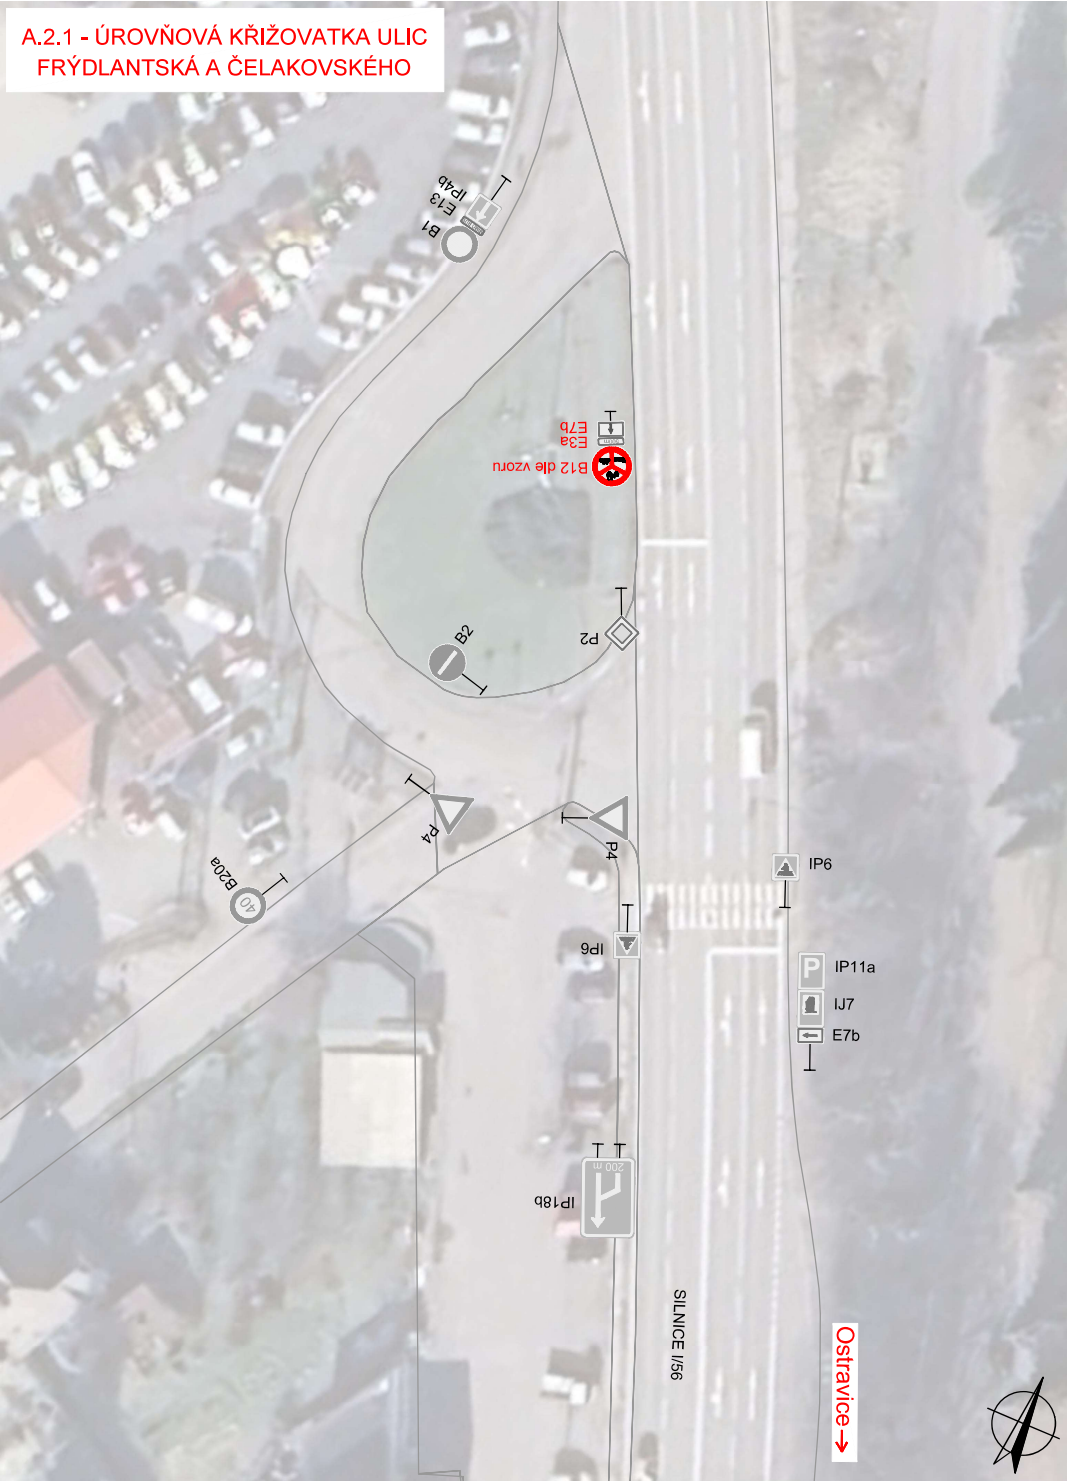

LEGENDA DZ:



RUŠENÉ SVISLÉ DOPRAVNÍ ZNAČENÍ
IP19



NOVÉ SVISLÉ DOPRAVNÍ ZNAČENÍ
IP19



STÁVAJÍCÍ SVISLÉ DOPRAVNÍ ZNAČENÍ
IP19

Vzhled SDZ B12:



SOUŘADNÝ SYSTÉM: JTSK

ZODPOVĚDNÝ PROJEKTANT ING. TALÁŠEK		VYPRACOVAL ŠIDLIÁK	KONTOLOVAL ING. PAUK	RSE Project s.r.o. Ruská 83/24, 703 00 Ostrava e-mail: info@rseproject.cz
OBEC, KRAJ MORAVSKOSLEZSKÝ		INVESTOR / OBJEDNATEL ŘSD ČR, ČERČANSKÁ 2023/12, KRČ, 140 00 PRAHA 4		
NÁZEV AKCE I/56 FRÝDEK-MÍSTEK - FRÝDLANT N.O., ÚPRAVA KŘÍŽOVATEK, DOPLNĚNÍ DZ Č. B12				
ČÁST PD	STAVEBNÍ OBJEKT			
A. SOUHRNNÉ ŘEŠENÍ STAVBY				
NÁZEV VÝKRESU				Č. SOUPRAVY
ÚROVŇOVÁ KŘÍŽOVATKA ULIC FRÝDLANTSKÁ A ČELAKOVSKÉHO				Č. VÝKRESU

Elektronický podpis: 2.6.2025

Certifikát autora podpisu:

Jméno: Michal Mička