


# VEDENÁ' OBJÍZDNÁ' TRASA

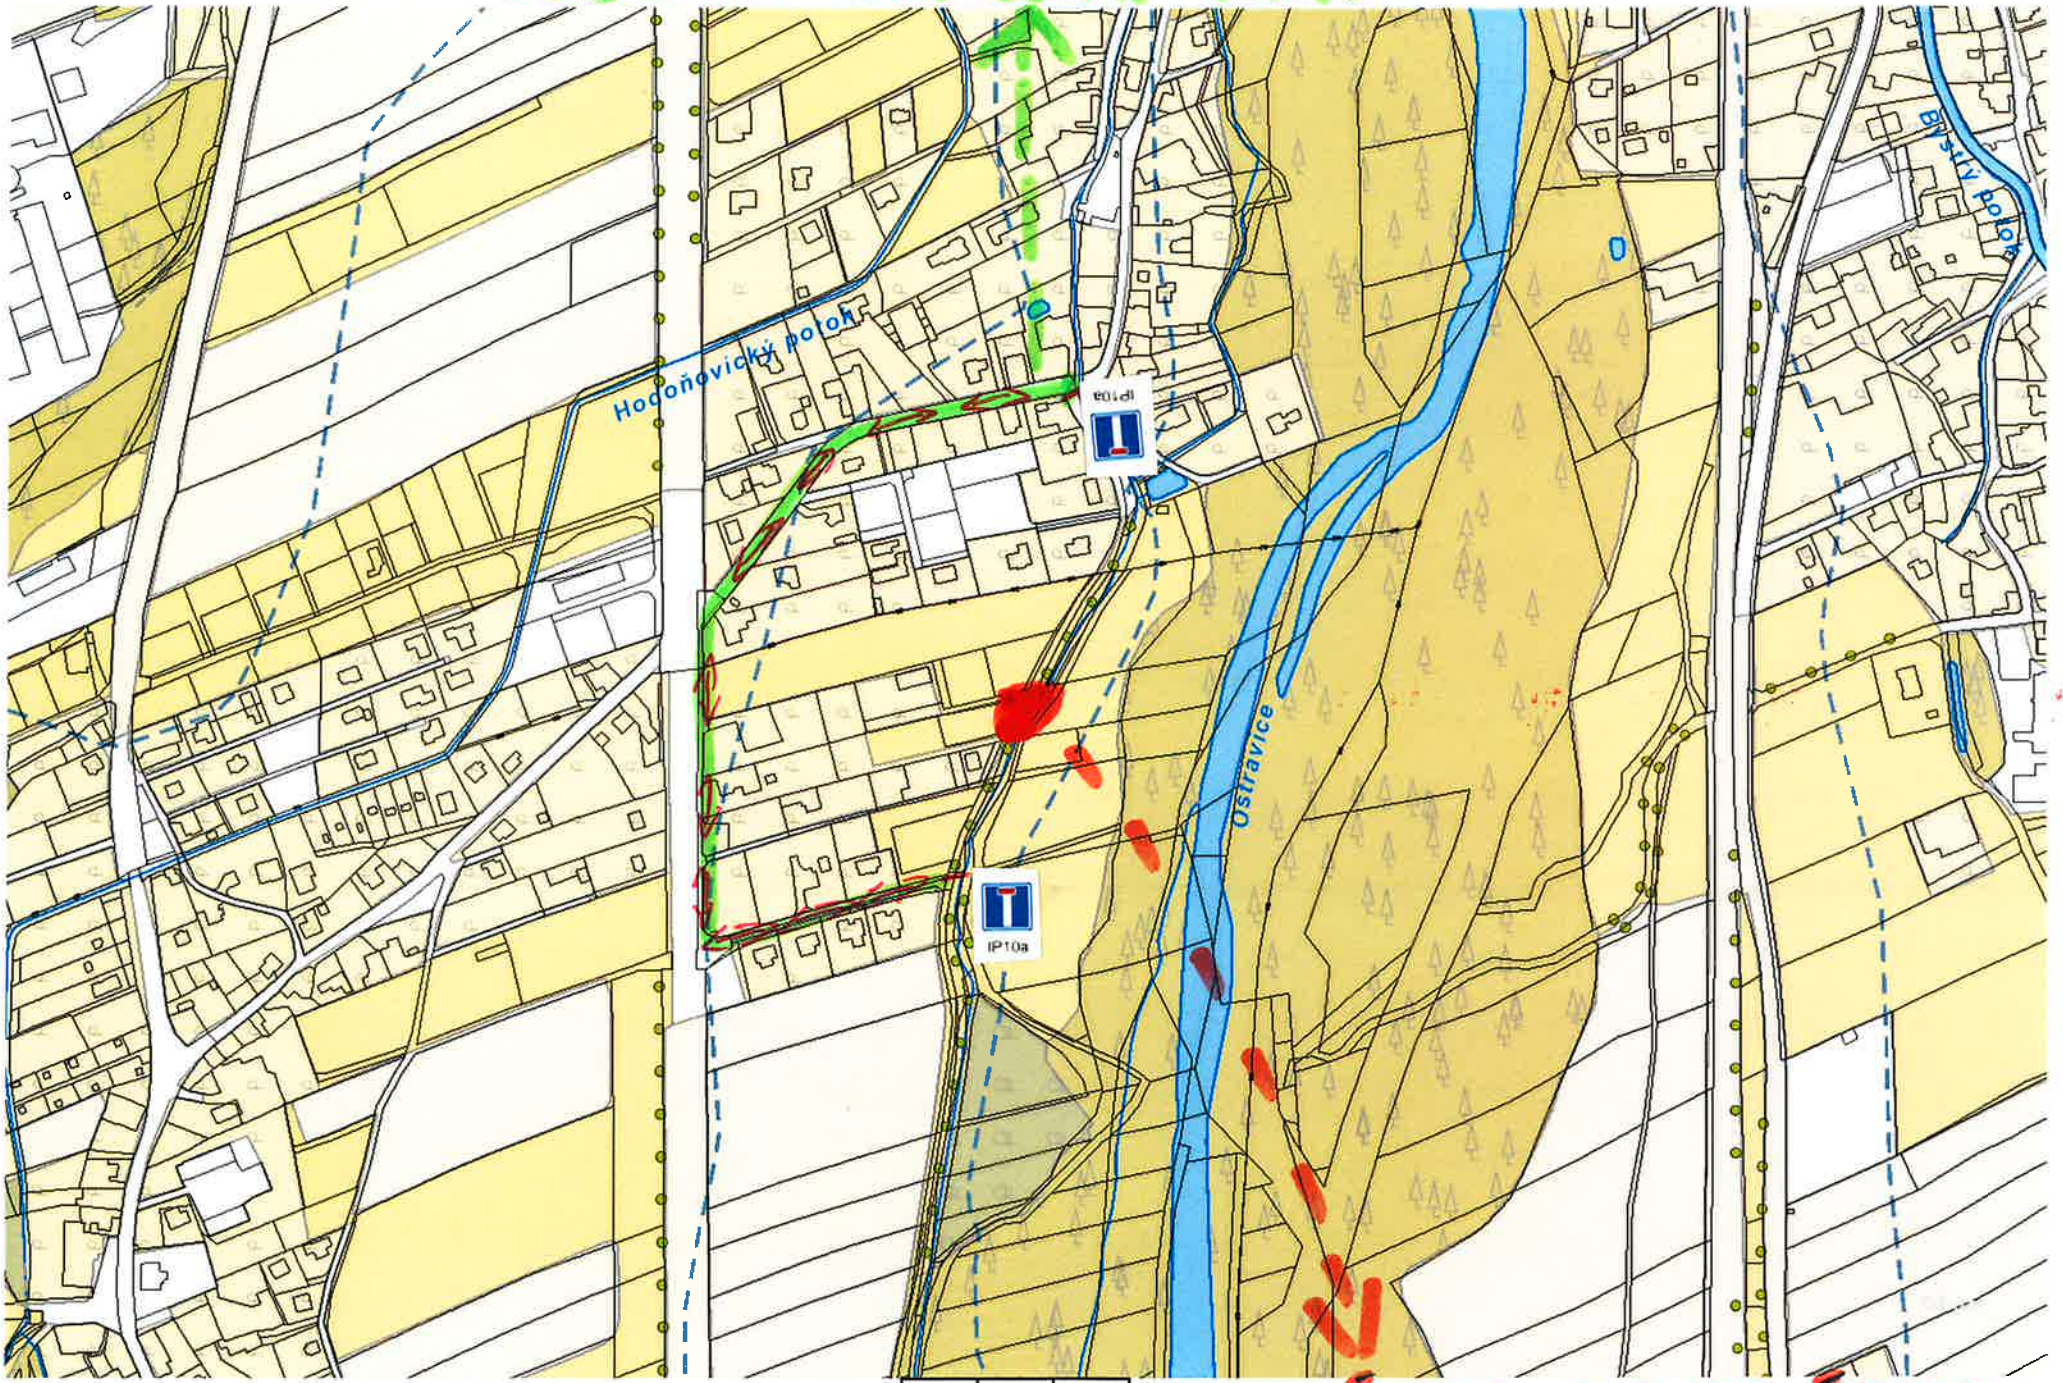

0 50 100 150m

**MÍSTO UZAVÍRKY**