

REKONSTRUKCE SPORTOVNÍHO AREÁLU TJ SOKOL BAŠKA

STUDIE

Frýdek-Místek
leden 2017

ZHOTOVITEL:

Ing.arch. Kamil Zezula
tř. 28. října 1639
Frýdek-Místek
738 01

INVESTOR:

Obec Baška
Baška 420
739 01

2	obsah
3	úvod
4	stávající stav
5	koncepce
6	situace, m 1:1000 (výškopis, katastr)
7	situace, m 1:1000 (architektonická situace)
8	situace, m 1:200
9	hlavní budova - půdorys 1.NP, m 1:75
10	hlavní budova - půdorys 2.NP, m 1:75
11	hlavní budova - pohledy, m 1:75
12	hlavní budova - perspektivní pohled
13	tribuna - půdorysy, m 1:75
14	tribuna - pohledy, m 1:75
15	tribuna - perspektivní pohled
16	příčné řezy, m 1:75
17	odpočívka - půdorys, řez, pohled, m 1:75
18	odpočívka - perspektivní pohled



TJ Sokol Baška je venkovský fotbalový klub s dlouholetou tradicí. Už v roce 1920 se na kdejakém zdejší plácku místní kluci honili za kulatým nesmyslem - tehdy ještě koženým, o to však vzácnějším. O 18 let později byl konečně založen oficiální tělovýchovný oddíl: **Sportovní sdružení Kunčičky - Baška - Hodoňovice**.

Klub překonává nejednu nepřízeň osudu, stoupá vzhůru vzhledem ke kvalitě i postavení v soutěžních tabulkách, aby v 80. letech přišlo období jeho největších sportovních úspěchů. Umístění na předních příčkách krajských soutěží se promítá ve vybudování nové tribuny, šaten a celkové opravě hřiště. To byl, po stránce stavební, poslední zásah do podoby a chodu klubu.

Fotbal se tu ovšem hraje dodnes, oddíly žáků, dorostu i mužů jsou stabilními účastníky svých soutěží a domácí utkání TJ Sokola Baška jsou pro místní obyvatele vítanou kratochvílí, a to nejen ve sportovní sféře. Místní areál má potenciál být místem setkávání lidí ze širšího okolí, ať už se zde bude konat sportovní klání, posvícenská zábava nebo setkání seniorů.

Areál TJ Sokol Baška se nachází v katastrálním území obce Kunčičky u Bašky. Hlavní ulice obce vede severojižním směrem západně od areálu, stejně tak téměř paralelně s ní silnice první třídy I/56 (ulice Frýdlantská). Východní stranu areálu lemuje pás lesa, o něco dále také koryto řeky Ostravice.




Areál obsahuje dvě hrací plochy: hlavní (travnaté) a vedlejší (dříve škvárové, v současnosti již zarostlé trávou).

V pásu mezi oběma hřišti je situována krytá tribuna a budova šaten, hostince a zázemí.

Tribuna je tvořena ocelovou konstrukcí a má kapacitu cca 200 diváků. Prostor pod tribunou slouží jako skladové prostory pro údržbu a doplňující vybavení hřiště (brány, hadice). K zadní straně tribuny jsou „přilepeny“ dva kiosky s krytým posezením orientovaným směrem k vedlejšímu hřišti.


Hlavní budova je dvoupodlažní, rozvržena jako trojtrakt. V 1NP se nachází 4 šatny pro sportovce, kancelář správce hřiště, sklad, technická místnost, společná umývárna, WC a schodiště do 2NP, které obsahuje dvě kanceláře, koupelnu, WC, kuchyňku a konečně prostor hostince. Z něj je přístupný rozsáhlý balkon orientovaný výhledem na hlavní hřiště.



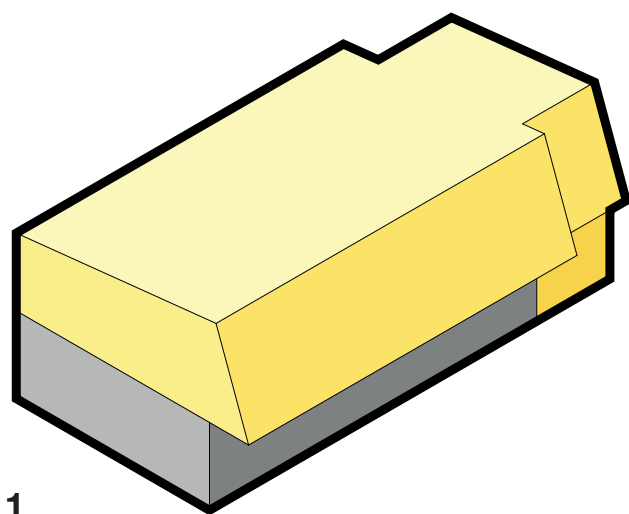


1.

Nástavba 2.NP bude odstraněna, dále bude odstraněna přístavba schodiště.

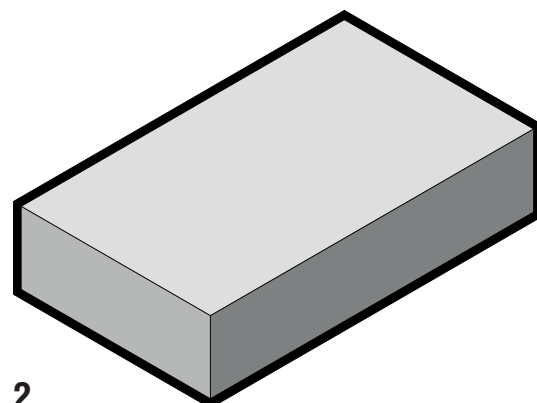


2.

Zanechána bude pouze část 1.NP (tzn., nejstarší část domu), tato bude upravena, bude vybudovaný nový věnec i strop

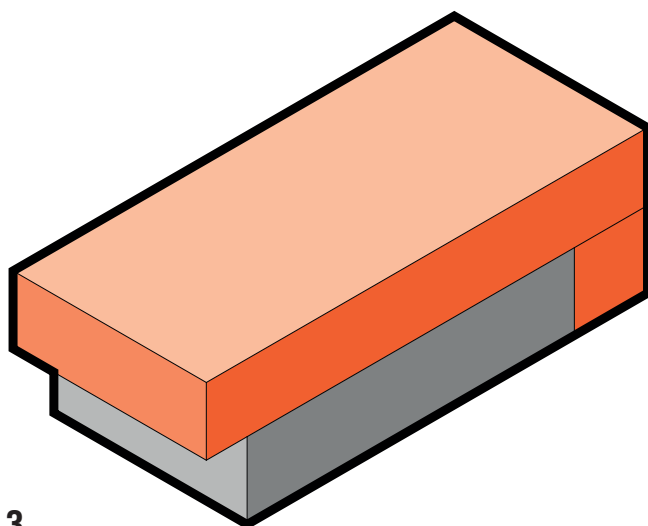

3.

Nástavba a přístavba bude provedena v podobném objemu jako je provedena dnes. Nástavba bude sloužit jako zázemí fotbalistů, přístavba jako servisní část restaurace.

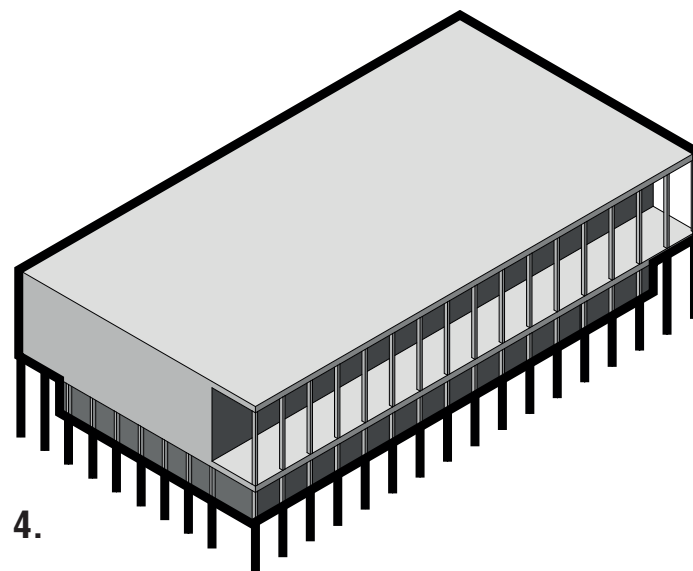

4.

Z jižní a západní strany bude k objektu přistavěn ochoz, který bude vyneseno subtilními sloupky. Tyto sloupky budou spolu s rastroem fasády hlavním výrazovým prvkem rekonstruovaného objektu.

AREÁL

Nový sportovní areál po rekonstrukci nebude sloužit jen fotbalistům, ale bude doplněn a upraven tak, aby se stal multifunkčním sportovním a nakonec i kulturním centrem. Měl by sloužit velké škále venkovních sportů od fotbalu, přes basketbal a tenis až třeba pro turistickou cyklistiku. Měl by také nabídnout adekvátní zázemí pro nejružnější kulturní a sportovní akce od obecních slavností až po výstavu psů.

Nově bude areál oplocen a to tak, že se do něj bude vstupovat buď hlavním vstupem od východu či vedlejším vstupem od západu. Místo stávajícího škvárového hřiště bude vytvořeno jedno hřiště s umělou trávou pro přípravu fotbalistů a jedno multifunkční hřiště s umělým povrchem, které bude možno rozdělit na tři menší. Obě hřiště budou separátně oploceny. Poslední třetina dnešního stávajícího škvárového hřiště bude ponechána jako rezervní upravovaná travnatá plocha, která bude sloužit jako univerzální plocha během pro pořádané akce či se může v budoucnu stát dalším hřištěm. Tento prostor bude v blízkosti hlavní budovy doplněn hracími prvky pro děti. Jižní strana bude ponechána jako hlavní travnaté fotbalové hřiště. Současné antukové hřiště „v olšině“ bude zrušeno. Prostor mezi fotbalovým hřištěm a budoucím multifunkčním hřištěm bude srovnán. Vzrostlé stromy budou vykáceny. Na jejich místo budou vysazena alej stromů s malými a nízkými korunami, která bude tvořit přirozené vymezení mezi příjezdovou cestou a multifunkčním hřištěm. Parkoviště (cca 12 míst) bude zřízeno v jihozápadním rohu areálu na příjezdové cestě, přičemž vjezd do areálu bude možný pouze pro zásobování a údržbu.

HLAVNÍ BUDOVA

Současný stav hlavní budovy je špatný. Zázemí pro fotbalisty je nedostatečné, zázemí pro návštěvníky takřka žádné a restaurace je umístěna nevhodně do 2.NP. Rekonstrukce objektu bude zásadní, nicméně je to krok, který se pozitivně odrazí ve všech aspektech. Celý provoz restaurace se posune dolů, kdy hlavní místnost orientovaná jak na jih, tak na západ bude mezi provozní zázemím kuchyně (kuchyň, sklad) a servisním zázemím pro hosty (WC). Směrem k tribuně pak bude umístěn bar, který bude moci sloužit i jako venkovní výčep. Z jihu a západu bude kolem restaurace krytá terasa, respektive krytý zásobovací vstup. Do 2.NP, které bude vyhrazeno pro fotbalový klub, se bude vstupovat z venkovního ochozu, který bude sloužit jako vstupní prostor do jednotlivých šaten. Šatny budou 4, přičemž sprchy a WC bude společné vždy pro dvě z nich. V 2.NP se dále bude nacházet klubovna (kancelář pro správce) a zázemí pro rozhodčí. Klubovna má navržené velké okno s výhledem na fotbalovou plochu, vstup do zázemí rozhodčího je řešeno samostatně. Jihozápadně orientovaný ochoz může sloužit také jako balkon pro „VIP“ diváky. 2.NP je s přízemím spojeno venkovním schodištěm. Prostor mezi hlavní budovou a tribunou bude vyhrazen pro rozmístění stolů se slunečníky.

TRIBUNA

Z tribuny bude zachována pouze její nosná ocelová konstrukce. Hlediště bude vybaveno novými sedačkami a bude upraveno tak, aby bylo zamezeno propadávání věcí skrz konstrukci do prostoru pod ní. Tam budou zřízeny skladovací prostory pro potřeby oddílu včetně garáže pro traktůrek, případně zde mohou být skladovány lavičky a stoly venkovního posezení. Funkce venkovního výčepu bude zachována, avšak nabídne i základní zázemí pro soukromé akce (rodinné oslavy, akce různých spolků apod.) Bude tedy vybaven i dřezem a místem pro vaření. V neposlední řadě zde budou vybudovány toalety, které budou sloužit celému areálu.

CYKLISTICKÉ ODPOČÍVADLO

Cyklistické odpočívadlo bude vytvořeno vně areálu, tak aby bylo přístupné nezávisle na jeho otevření. Bude vybaveno jednoduchým přístřeškem a krytým venkovním posezením. Dále bude doplněno a stojan na kola a pítka. Vedle něj bude vytvořeno malé dětské hřiště.




LEGENDA

- rekonstruované a nové objekty
- stávající objekty
- sportovní plochy - travnaté
- sportovní plochy - umělá tráva
- sportovní plochy - jiný povrch
- zpevněné plochy
- zatravněné plochy
- stávající (rušené) antukové hřiště
- neřešené plochy
- hranice řešeného území
- hranice oplocení areálu
- pozemky mimo majetek obce Baška
- stávající zeleň
- kácená zeleň
- nově navržené stromy
- katastrální hranice



1. hlavní fotbalové hřiště
2. zpevněná plocha (zatravněovací dlaždice, mlat, kámen)
3. hlavní budova
4. tribuna
5. prostor pro venkovní posezení
6. příjezdová cesta
7. parkoviště cca 12 míst
8. kryté odpočívadlo
9. cyklostezka
10. tréninkové hřiště s umělou trávou
11. rezervní travnatá plocha, plocha pro pořádání akcí
12. multifunkční hřiště (možné dělení na 3 menší, využití pro různé sporty-tenis, volleyball, nohejbal, basketball)
13. střídačky
14. lavičky pro diváky
15. dětské hřiště
16. oplocení areálu
17. rezervní plocha pro parkování

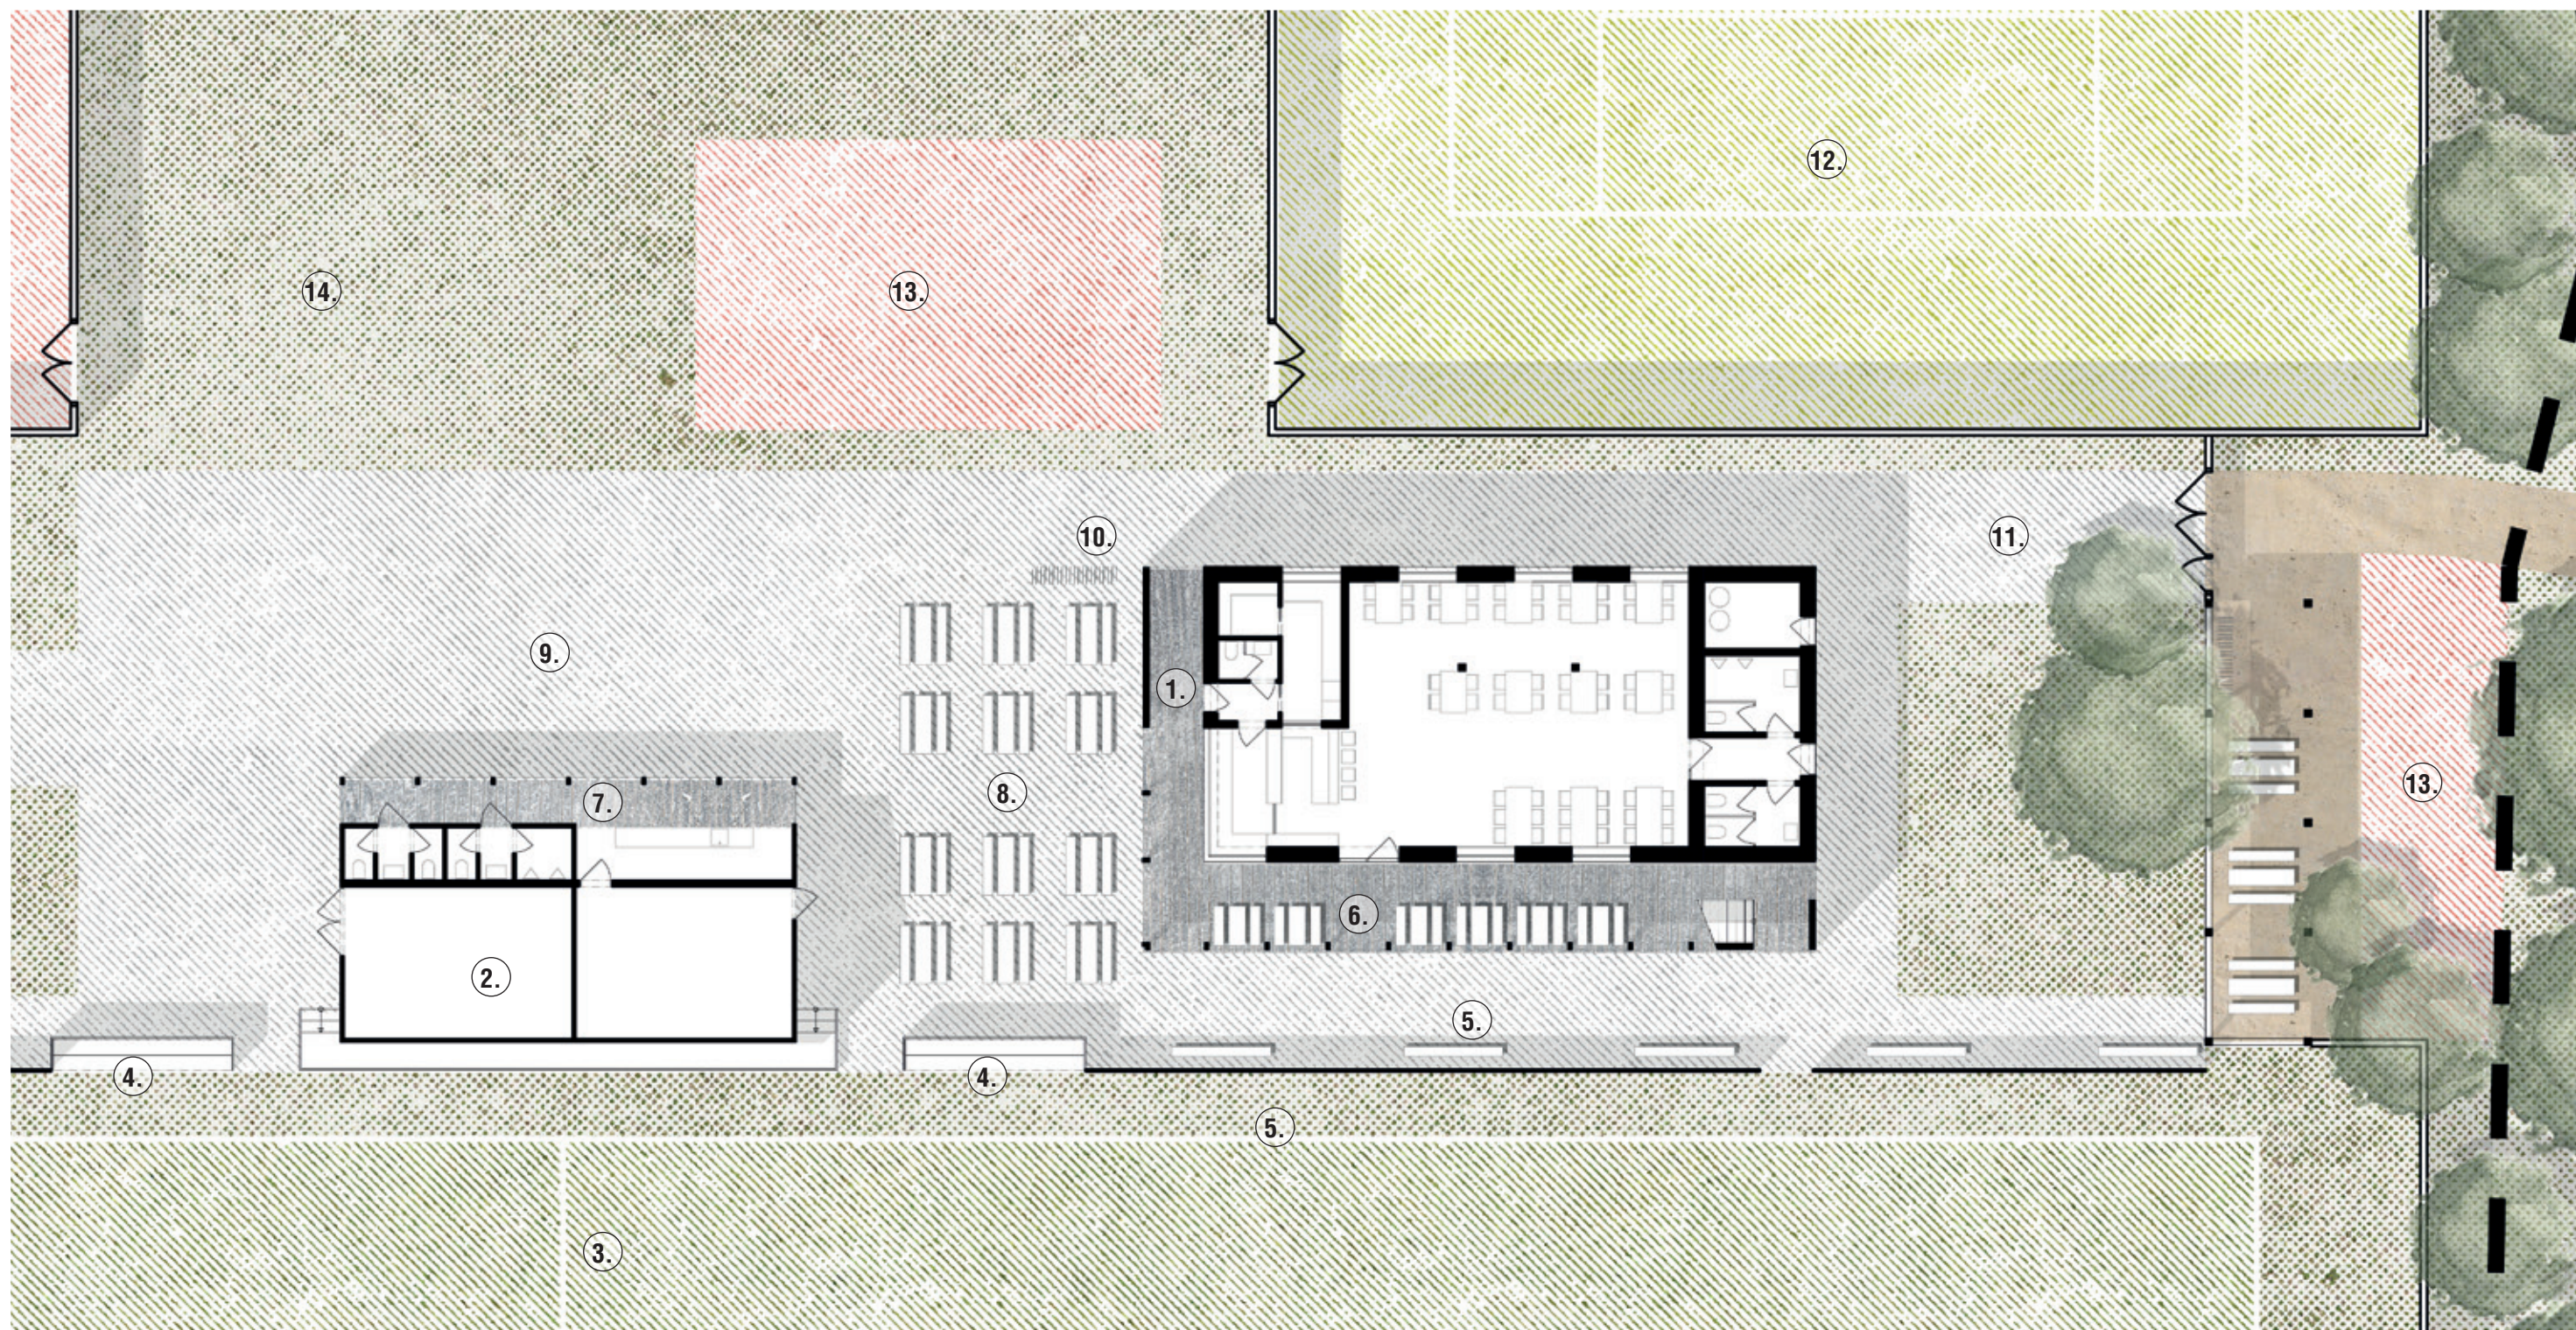

LEGENDA

- | | | | | | | | | | |
|----|-----------------------------|----|---|----|--|-----|------------------------|-----|---|
| 1. | hlavní budova-restaurace | 5. | lavičky pro diváky | 8. | plocha pro venkovní posezení | 10. | stojany pro kola | 14. | rezervní plocha (rozšíření venkovních hřišť, pořádání akcí) |
| 2. | tribuna-zázemí pod tribunou | 6. | kytý prostor kolem restaurace | 9. | zpevněná plocha (zásobování, pořádání akcí, rozšíření venkovního posezení) | 11. | přístup od cyklostezky | 12. | fotbalové hřiště s umělou trávou |
| 3. | hlavní fotbalové hřiště | 7. | krytý prostor před venkovním výčepem a WC | | | 13. | dětské hřiště | | |
| 4. | sřídačka | | | | | | | | |




LEGENDA

B 1.01	krytý vstup do restaurace/ kryté venkovní sezení	48,0 m ²
B 1.02	hlavní sál restaurace	83,4 m ²
B 1.03	bar	13,1 m ²
B 1.04	kuchyně	7,6 m ²
B 1.05	sklad kuchyně	3,0 m ²
B 1.06	WC ženy	5,3 m ²
B 1.07	WC muži	6,8 m ²
B 1.08	technické zázemí	5,9 m ²
B 1.09	krytí venkovního výdeje	7,0 m ²
B 1.10	krytí vstupu zásobování	8,9 m ²
B 1.11	chodba	2,1 m ²
B 1.12	zázemí personálu	2,2 m ²



LEGENDA

B 2.01	schoditě	8,3 m ²
B 2.02	venkovní balkon	48,2 m ²
B 2.03	klubovna	16,7 m ²
B 2.04	kancelář rozhodčího	5,7 m ²
B 2.05	sprcha	3,1 m ²
B 2.06	WC	3,0 m ²
B 2.07	šatna	18,4 m ²
B 2.08	šatna	18,4 m ²
B 2.09	sprchy (včetně WC)	17,0 m ²
B 2.10	šatna	18,4 m ²
B 2.11	šatna	18,4 m ²
B 2.12	sprchy (včetně WC)	17,0 m ²

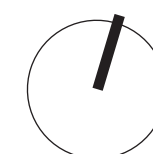



POHLED VÝCHODNÍ



POHLED SEVERNÍ




POHLED ZÁPADNÍ





POHLED JIŽNÍ



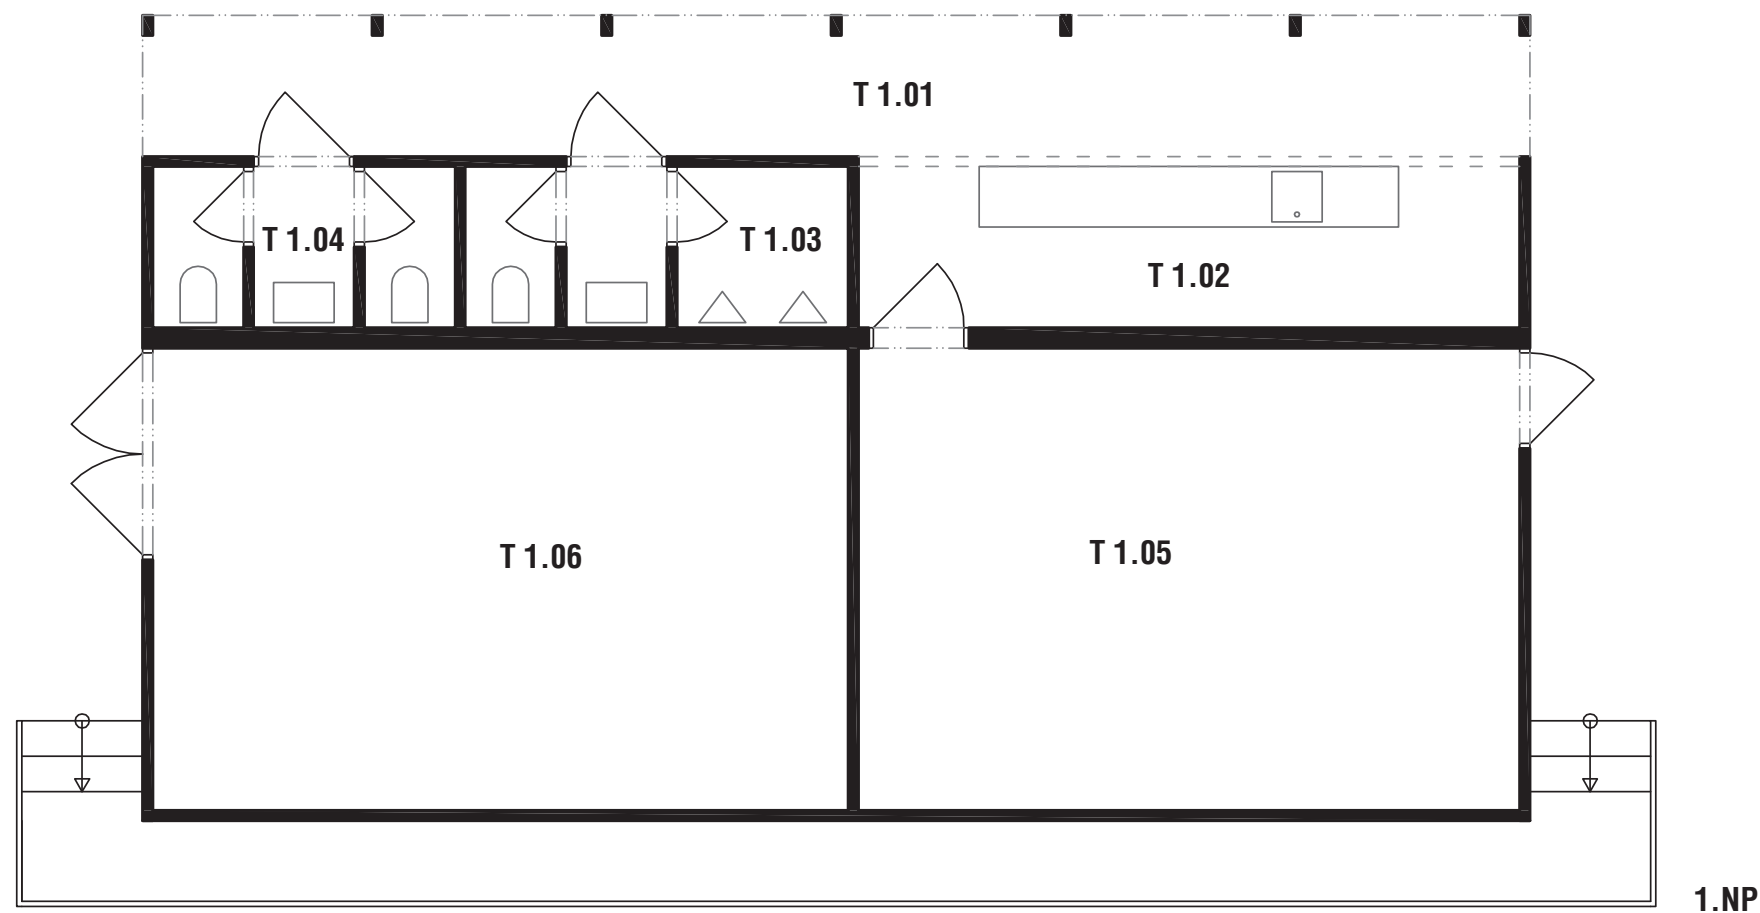

LEGENDA

T 1.01	krytý prostor před venkovním výčepem a WC	20 m ²
T 1.02	venkovní výčep (pronajimatelný prostor pro pořádání soukromých akcí)	11 m ² 6 m ²
T 1.03	WC muži	5 m ²
T 1.04	WC ženy	31 m ²
T 1.05	zázemí a sklad pro venkovní výčep (prostor po uskladnění venkovních laviček, stolů a slunečníků)	31 m ²
T 1.06	sklad pro fotbalový klub, garáž pro traktor	
T 2.01	spodní ochoz	13 m ²
T 2.02	hlediště tribuny (cca 175 diváků)	65 m ²

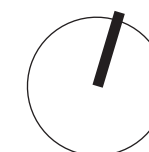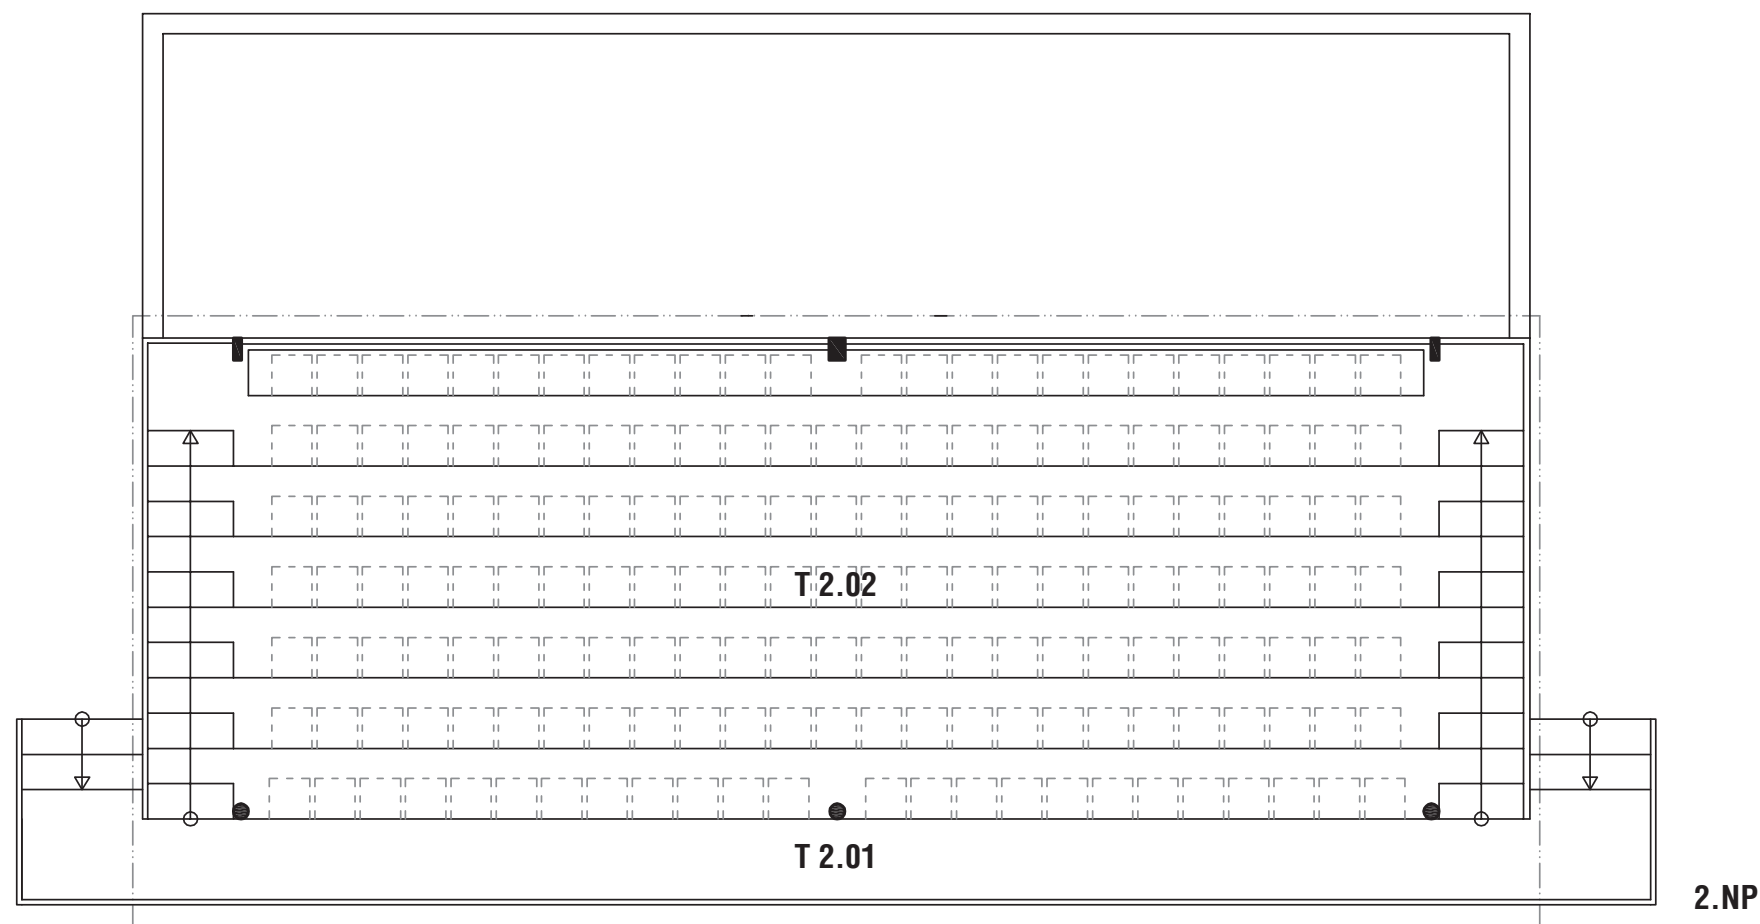



POHLED ZÁPADNÍ



POHLED SEVERNÍ



POHLED VÝCHODNÍ



POHLED JIŽNÍ






HLAVNÍ BUDOVA



TRIBUNA

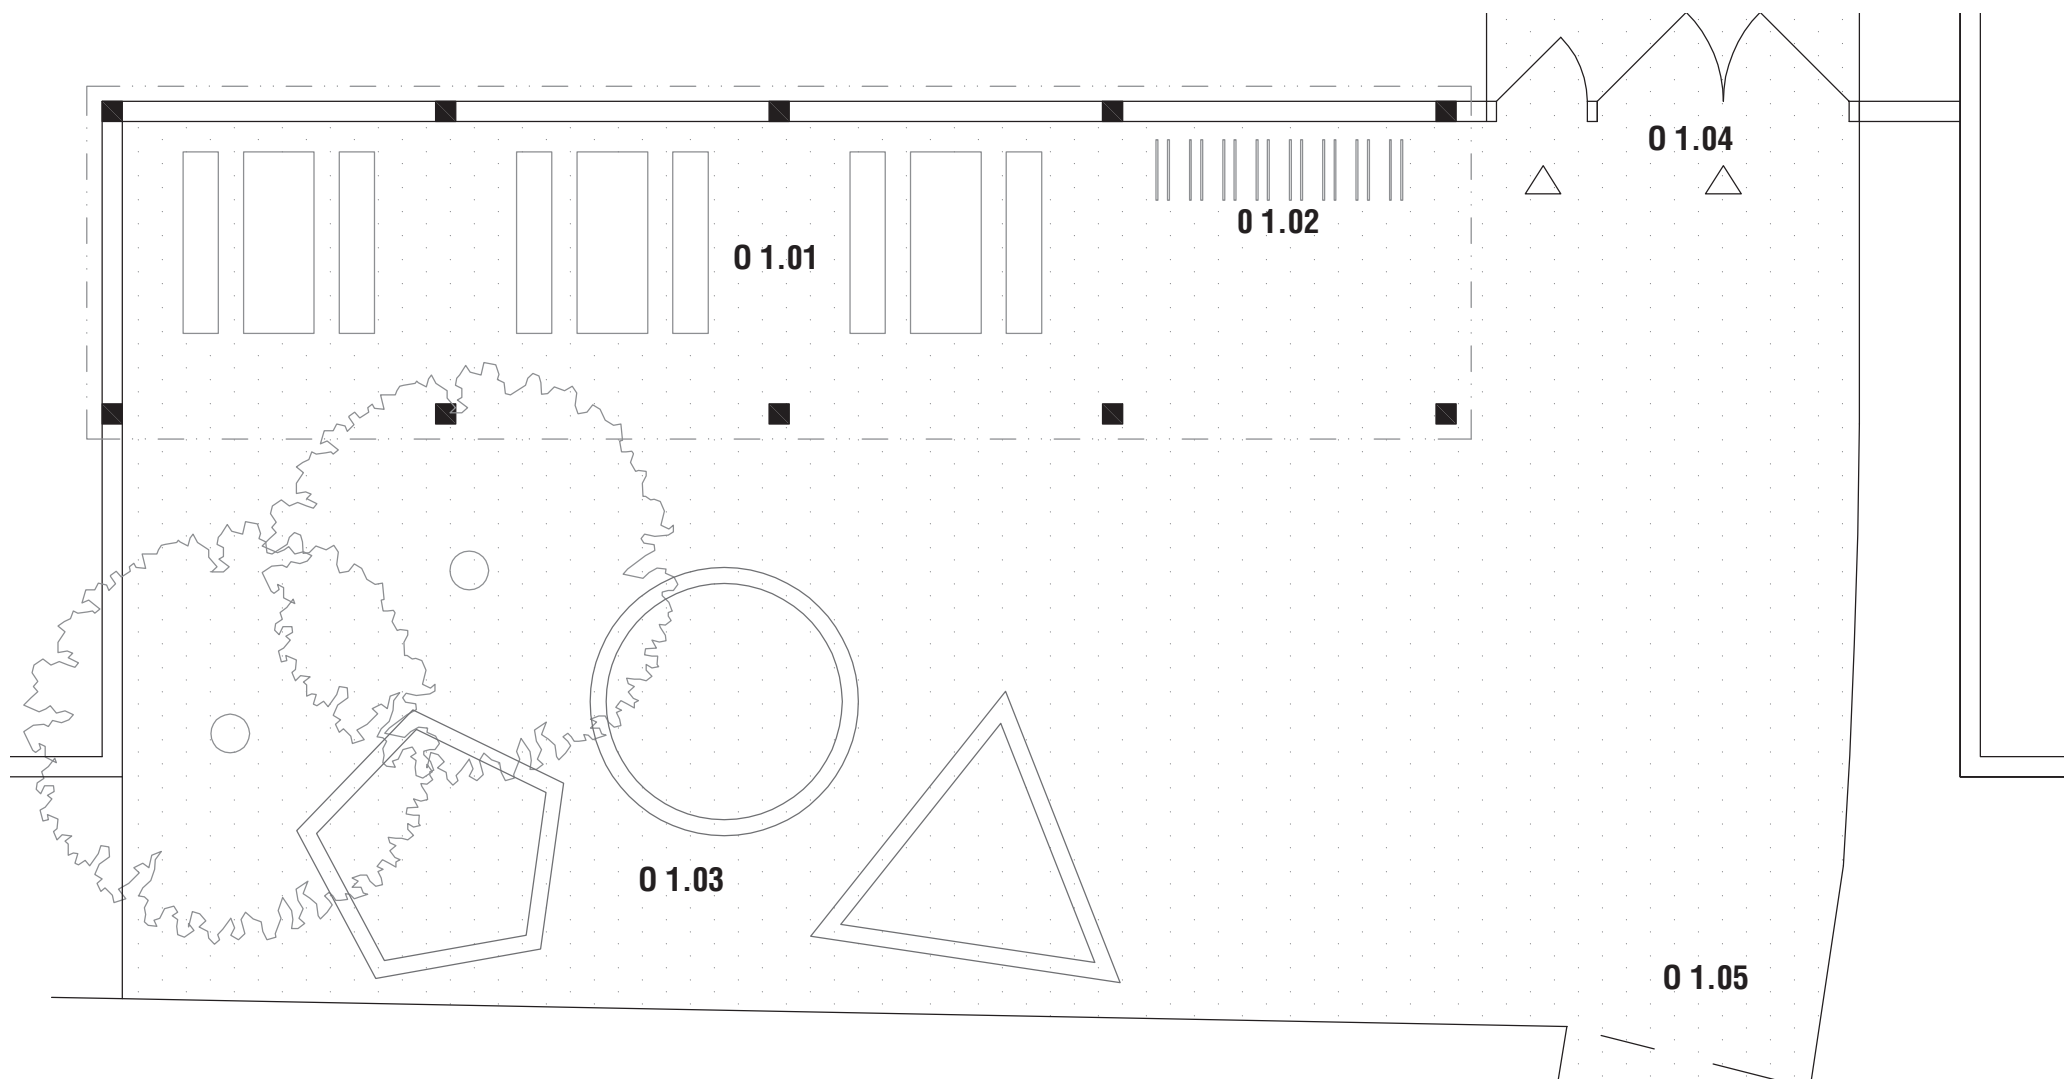

LEGENDA

0 1.05	krytý prostor venkovního sezení	39,7 m ²
0 1.05	stojan pro kola	
0 1.05	dětské hřiště	29,3 m ²
0 1.05	vstup do areálu	
0 1.05	příjezd z cyklostezky	

PŮDORYS



POHLED VÝCHODNÍ



ŘEZ PŘÍČNÝ

