SITUACE - VARIANTA C
M 1:250

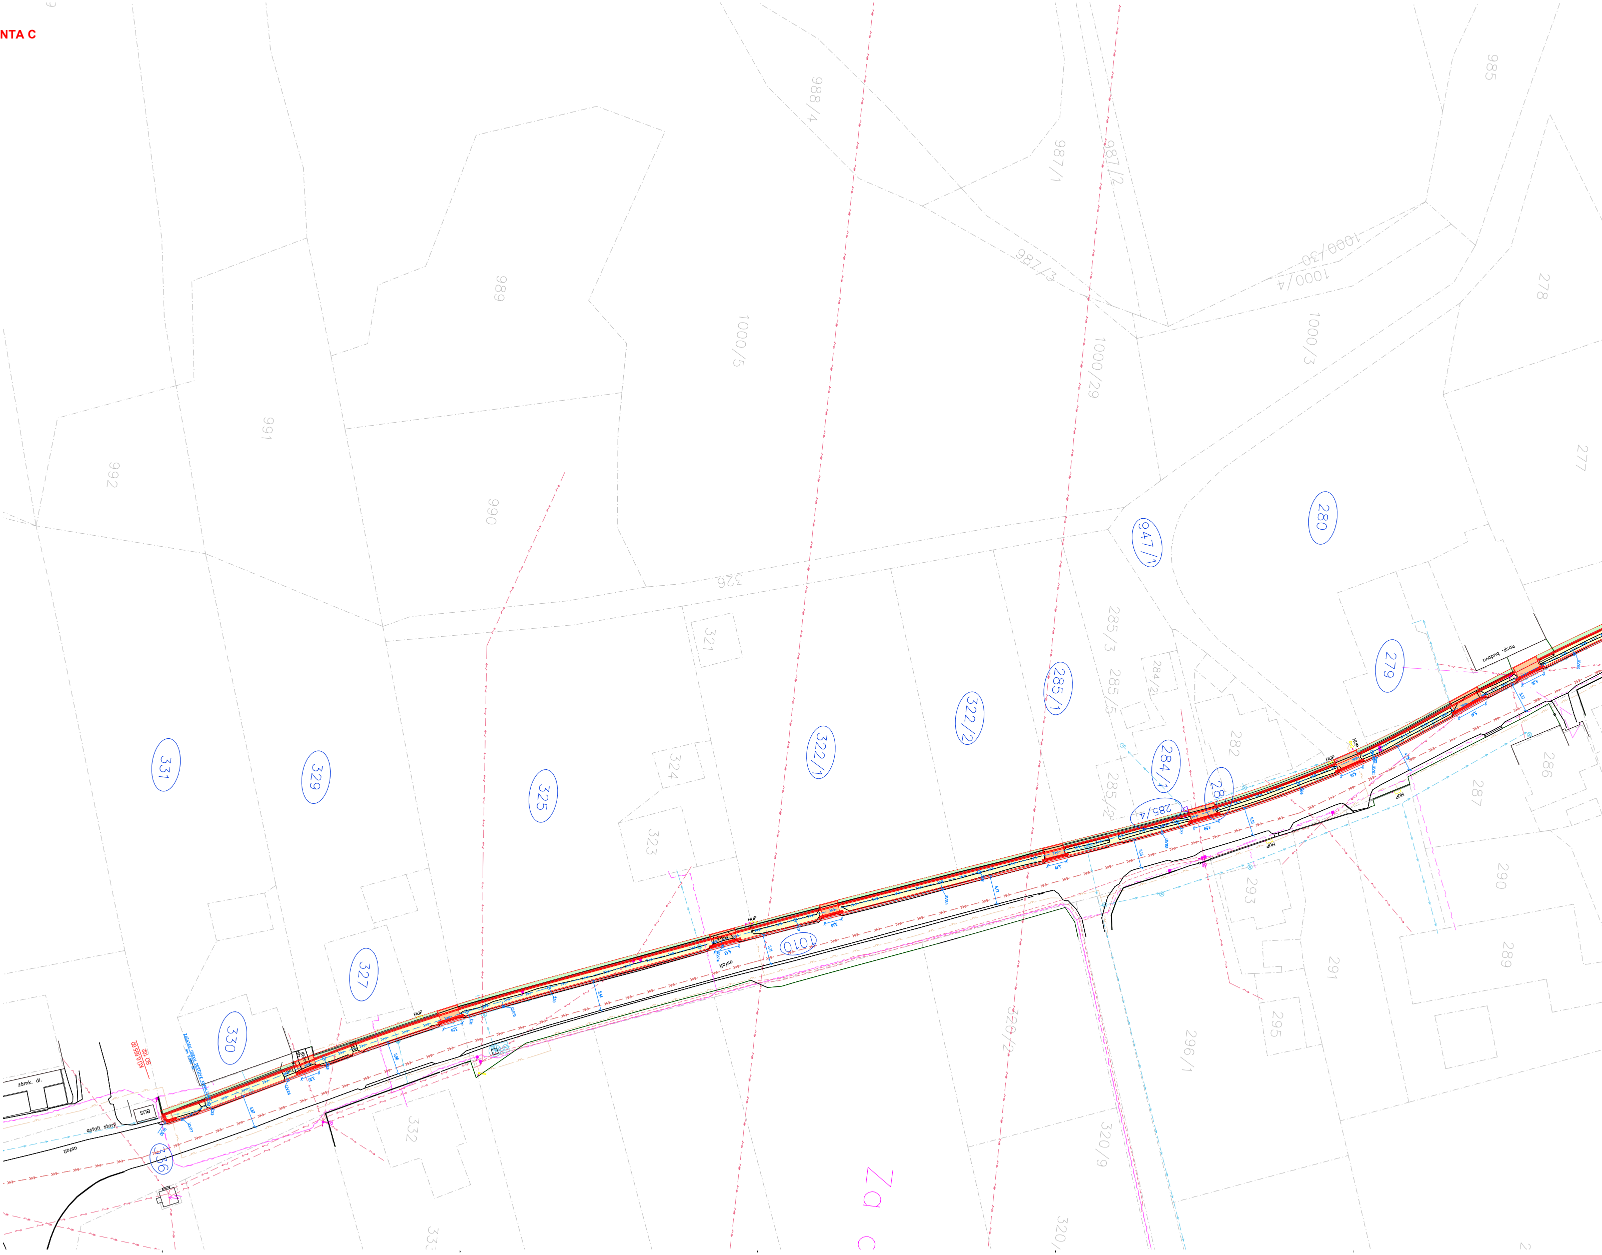
988/4
987/1
987/2
985
987/3
1000/30
1000/4
989
1000/5
1000/29
1000/3
278
991
992
990
277
280
947/1
326
321
279
285/3
284/2
285/5
285/1
322/2
322/1
331
329
325
324
323
284/1
282
28
285/4
285/2
286
287
290
293
291
289
295
296/1
320/2
320/9
320/
1010
327
330
332
336
33
hosp. budova
zámk. dl.
BUS
asfalt starý
asfalt
HUP
Za c

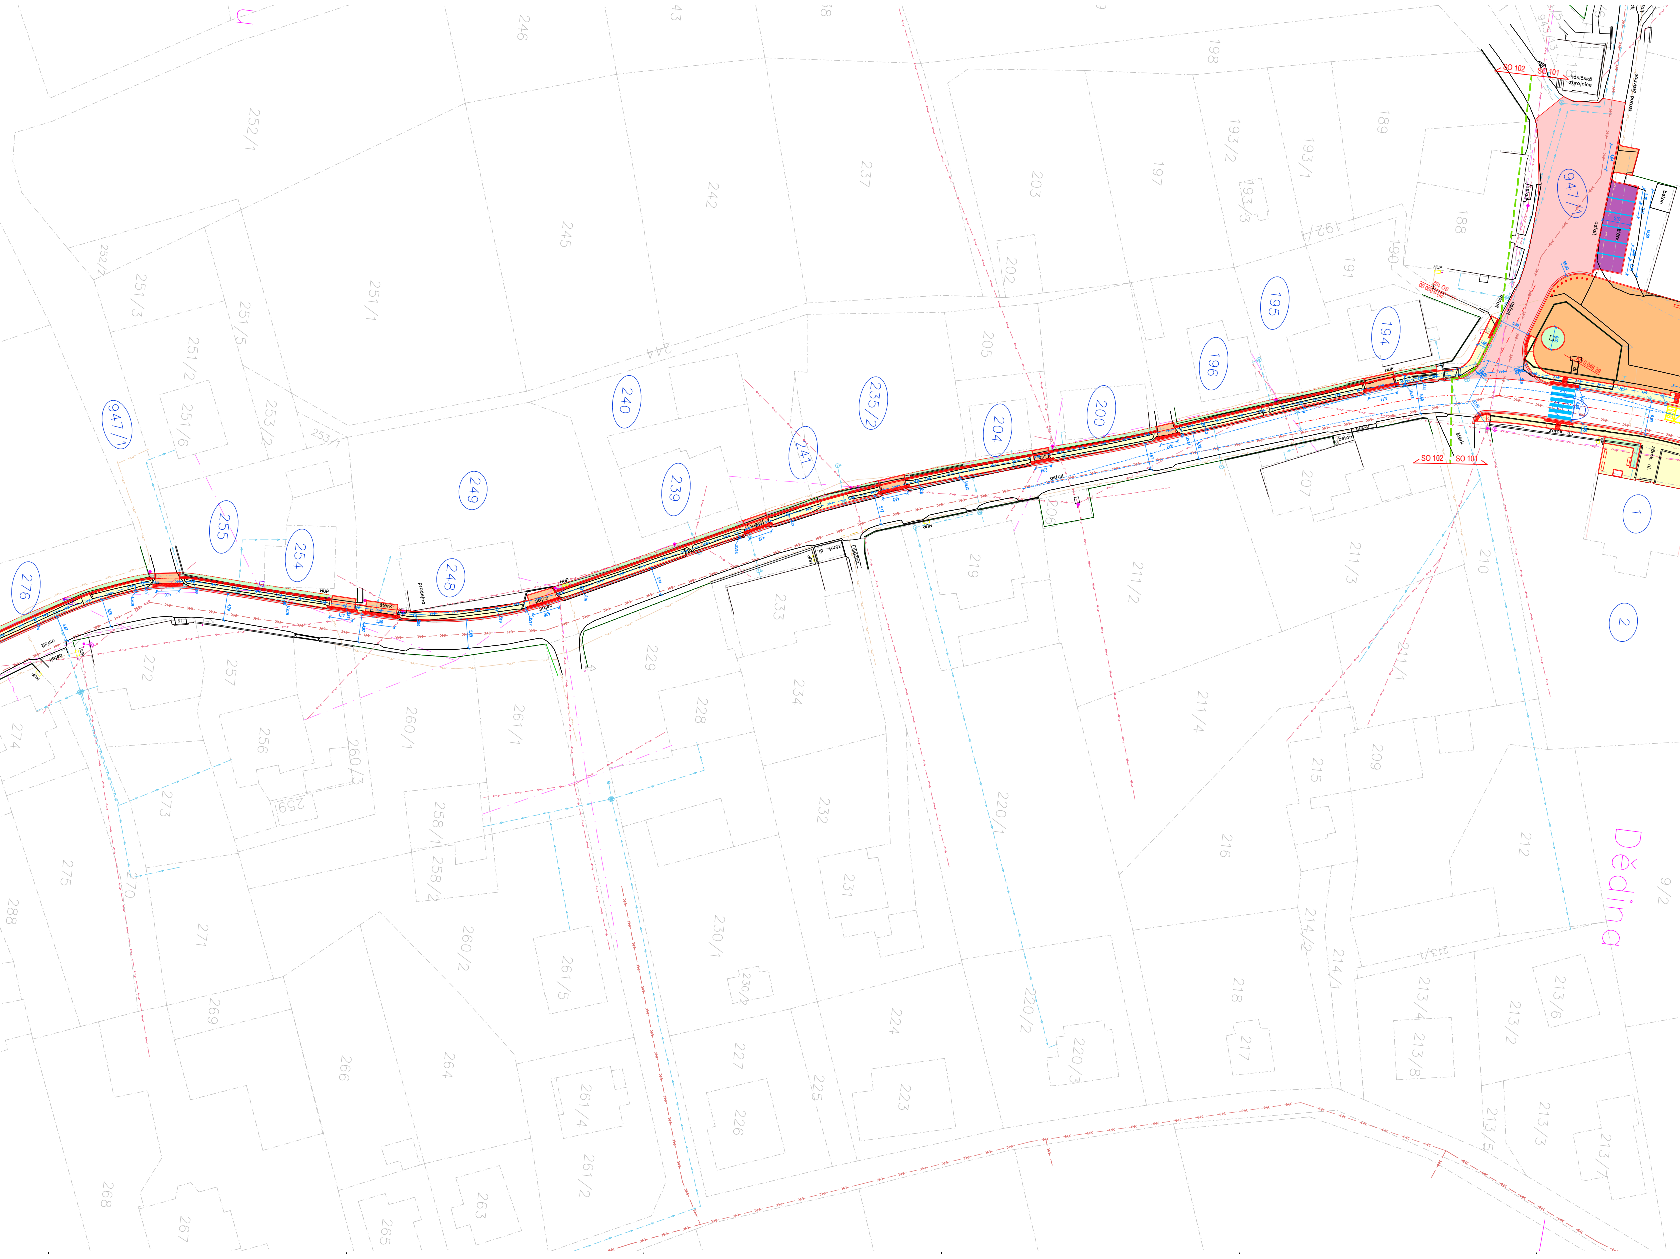
SO 102
SO 101
hasičská zbrojnice
souvislý porost
947/1
asfalt
štěrk
beton
HUP
194
195
196
200
204
235/2
241
240
239
249
248
254
255
276
1
2
zámk. dl.
prodejna
Dědina
189
188
190
191
192/1
193/1
193/2
193/3
197
198
202
203
205
207
209
210
211/1
211/2
211/3
211/4
212
213/1
213/2
213/3
213/4
213/5
213/6
213/7
213/8
214/1
214/2
215
216
217
218
219
220/1
220/2
220/3
223
224
225
226
227
228
229
230/1
230/2
231
232
233
234
237
242
244
245
246
251/1
251/2
251/3
251/5
251/6
252/1
252/2
253/1
253/2
256
257
258/1
258/2
259
260/1
260/2
260/3
261/1
261/2
261/4
261/5
263
264
265
266
267
268
269
270
271
272
273
274
275
288
9/2

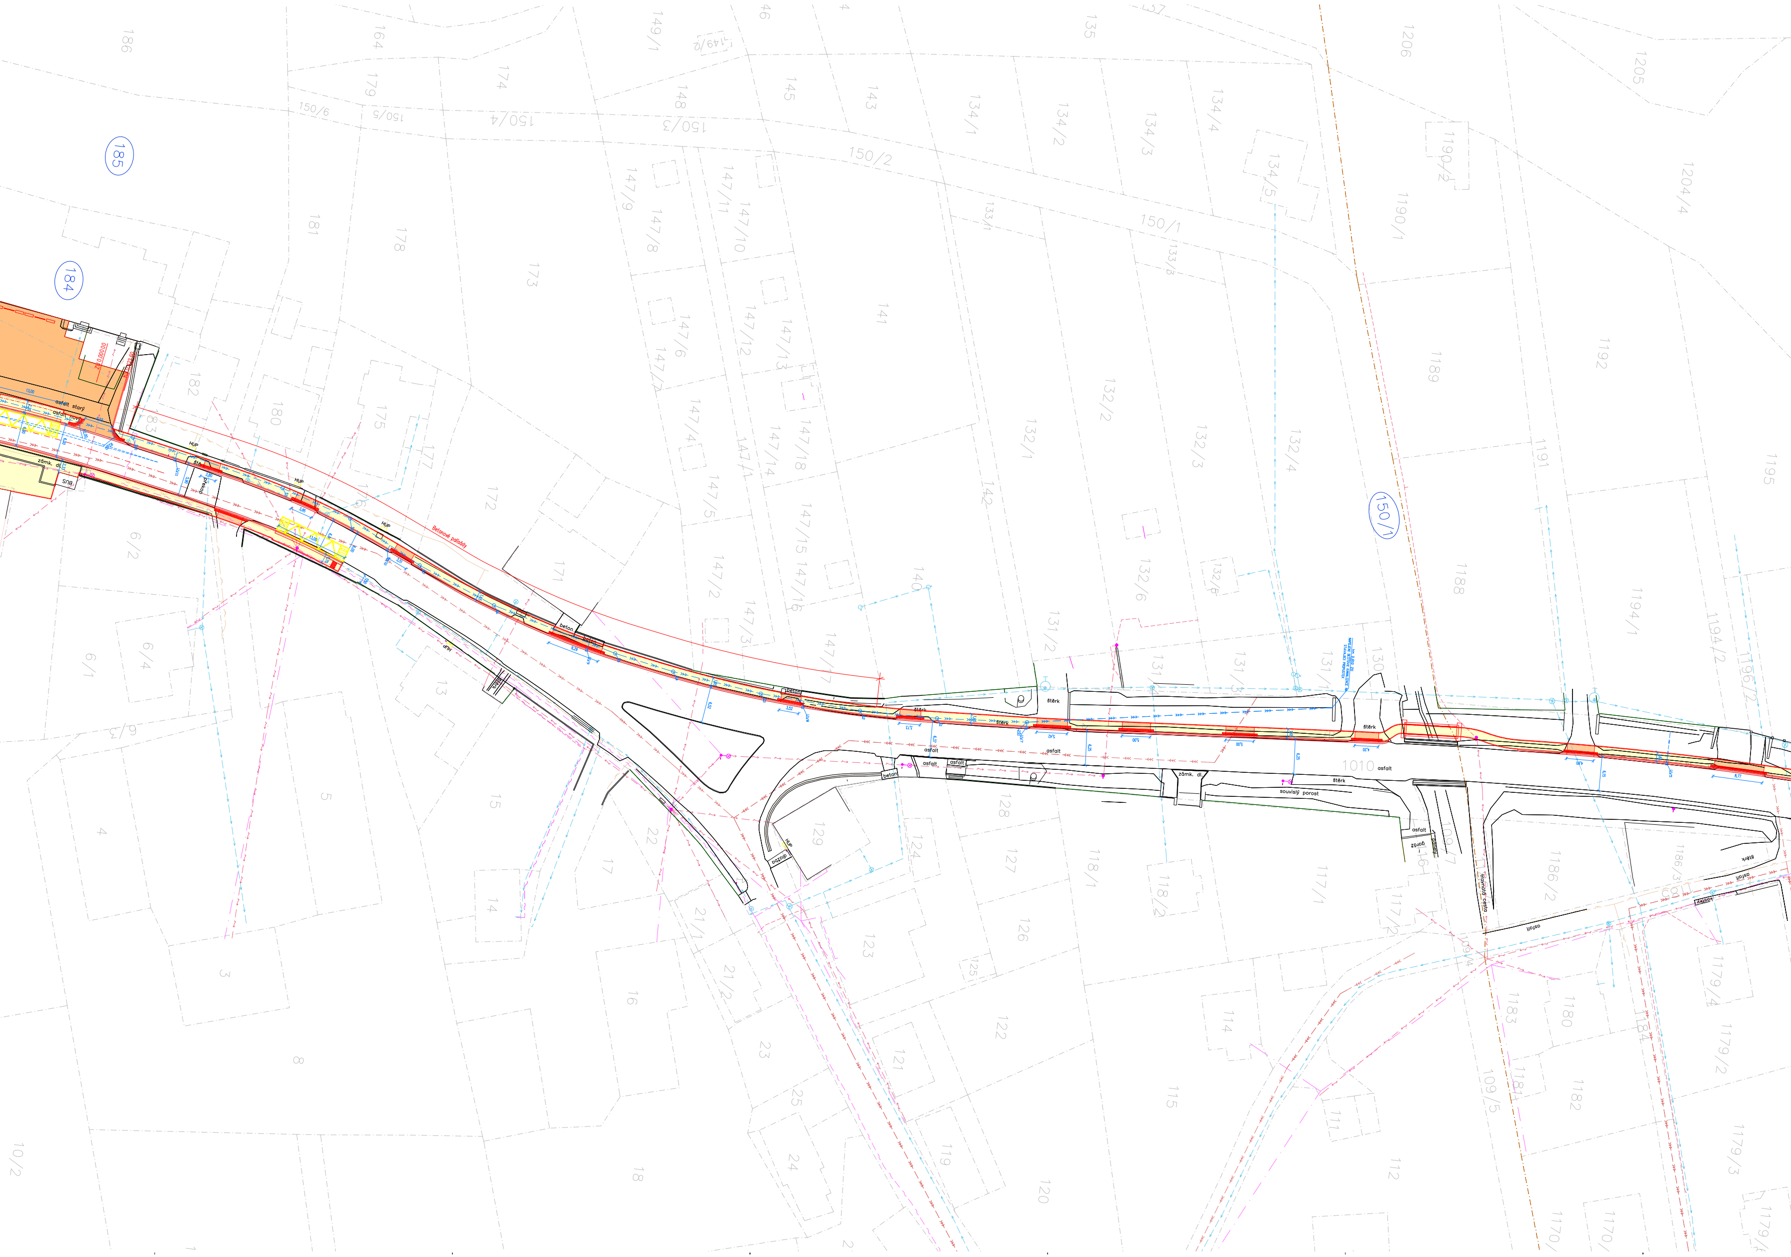
185
184
186
164
179
174
149/1
149/2
46
135
1206
1205
150/6
150/5
150/4
150/3
150/2
150/1
148
145
143
134/1
134/2
134/3
134/4
134/5
1190/2
1190/1
1204/4
181
178
173
147/9
147/8
147/11
147/10
133/1
133/8
141
147/6
147/7
147/12
147/13
1189
1192
182
180
175
177
147/4
147/1
147/14
147/18
132/1
132/2
132/3
132/4
1191
1195
172
147/5
142
150/1
171
147/2
147/15
147/16
147/3
147/17
140
132/6
132/5
1188
1194/1
1194/2
1196/2
131/2
131/1
131/3
130
6/2
6/4
6/1
13
Betonové palisády
HUP
asfalt starý
asfalt
zámk. dl.
beton
štěrk
1010
souvislý porost
5
4
15
22
17
14
129
128
124
127
126
125
123
118/1
118/2
117/1
117/2
1186/2
1186/3
travnatá cesta
3
16
21/1
21/2
23
121
122
114
115
1183
1180
1179/4
1179/2
8
25
24
119
120
111
112
109/5
1181
1182
1184
1179/3
10/2
18
1170
1179

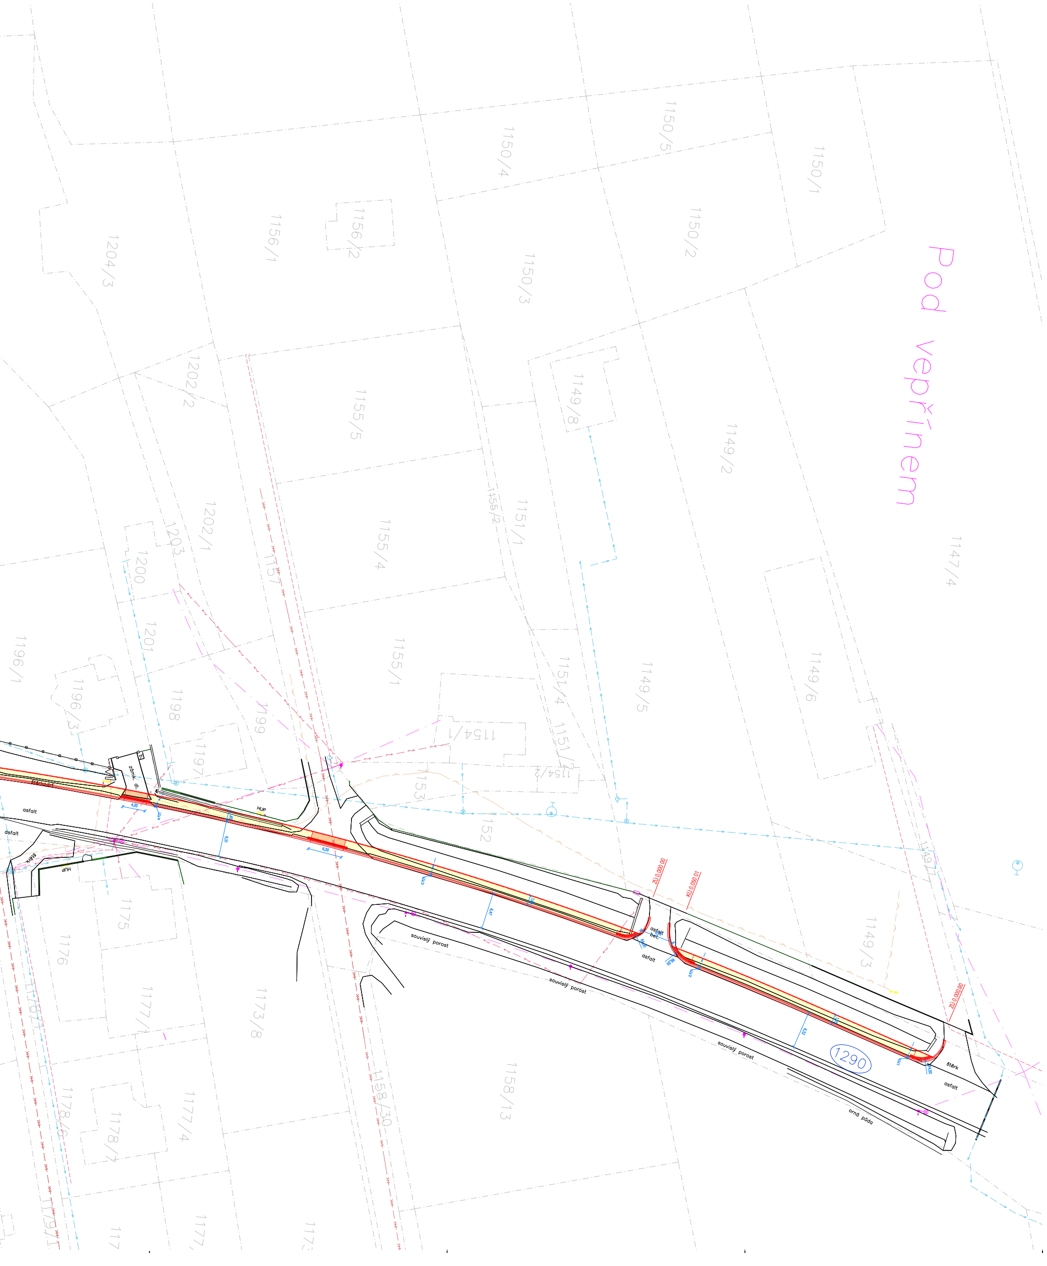
Pod vepřínem
1150/4
1150/5
1150/1
1156/2
1156/1
1204/3
1150/3
1150/2
1202/2
1155/5
1149/8
1149/2
1147/4
1202/1
1203
1200
1157
1155/4
1155/2
1151/1
1201
1196/1
1196/3
1198
1199
1155/1
1151/4
1149/5
1149/6
1154/1
1151/2
1154/2
1197
1153
1152
1149/7
1149/3
1175
1176
1177/1
1173/8
1158/30
1158/13
1177/4
1178/6
1178/7
1290
zděné
zemk. dr.
HUP
asfalt
štěrk
asfalt bet.
souvislý porost
orná půda
ZÚ 0,000 00
KÚ 0,050 01
ZÚ 0,000,00
R4,00
R6,00

LEGENDA INŽENÝRSKÝCH SÍTÍ:

stav	návrh	
— ››› —		KANALIZACE
	— ››› —	KANALIZACE – DEŠŤOVÁ
— → —		VODOVOD
— — —		PLYNOVOD
— — —		DISTRIB. ROZVOD VN–VZDUŠNÝ
— — —		DISTRIB. ROZVOD VN–ZEMNÍ
— — —		DISTRIB. ROZVOD NN–VZDUŠNÝ
- - - - -		DISTRIB. ROZVOD NN–ZEMNÍ
— — vo —		ROZVOD VO–ZEMNÍ
— ~ —		SDĚLOVACÍ KABELY
- · - · -		HRANICE PARCEL–DLE KN
	- · - · -	OBVOD STAVENIŠTĚ

LEGENDA OBJEKTŮ:

stav	návrh	
1		RODINNÉ DOMY
	.14	OZNAČENÍ DOTČENÝCH POZEMKŮ STAVBOU

LEGENDA PLOCH:

stav	návrh	
	🟨	CHODNÍK – ZÁMKOVÁ DLAŽBA, TL. 60 mm
	🟧	VJEZDY – ZÁMKOVÁ DLAŽBA, TL. 80 mm
	🟥	VOZOVKA–ŽIVIČNÝ POVRCH
	⬛	OPĚRNÁ ZEĎ – s oplocením
	🟩	ZATRAVNĚNÁ PLOCHA–dotčená staveb. pracemi
	🟪	PARKOVACÍ STÁNÍ – DRENÁŽNÍ DLAŽBA, TL. 80 mm
	🟧	ZPEVNĚNÁ PLOCHA – KAMENNÁ DLAŽBA
	▨	HMATOVÁ DLAŽBA
	▭	DVOJŘÁDEK Z ŽULOVÉ KOSTKY
	—	OBRUBNÍK 15/25
	—	OBRUBNÍK 15/15
	—	OBRUBNÍK 10/25

LEGENDA STAVEBNÍCH OBJEKTŮ:

SO 101 – CENTRUM, CHODNÍK OD CENTRA SMĚREM NA FRÝDEK – MÍSTEK
SO 102 – CHODNÍK OD CENTRA SMĚREM NA FRÝDLANT NAD OSTRAVICÍ

SOUŘADNICOVÝ SYSTÉM: JTSK
VÝŠKOVÝ SYSTÉM: Bpv
POLOHA STÁVAJÍCÍCH INŽENÝRSKÝCH SÍTÍ JE INFORMATIVNÍ

VYPRACOVAL:	ZODP.PROJEKT.	KRESLIL:	VED.PROJEKCE	NELL PROJEKT s. r. o. Plesníkova 5559 760 05 Zlín
Ing. Iva Podhorná	Ing. Karel Kuchař	Ing. Iva Podhorná	Zuzana Kuchařová	
KRAJ: MORAVSKOSLEZSKÝ		K.Ú.:KUNČIČKY U BAŠKY,HODOŇOVICE		FORMÁT: 66xA4
STAVEBNÍK: OBEC BAŠKA				DATUM: 2/2018
AKCE: CHODNÍK U SILNICE III/48412 V OBCI BAŠKA				STUPEŇ: DUR
				ZAKÁZK. ČÍSLO
OBSAH: SITUACE - VARIANTA C				MĚŘÍTKO: 1:250
				ČÍSLO VÝKRESU: C.3.