




POHLED SEVERNÍ

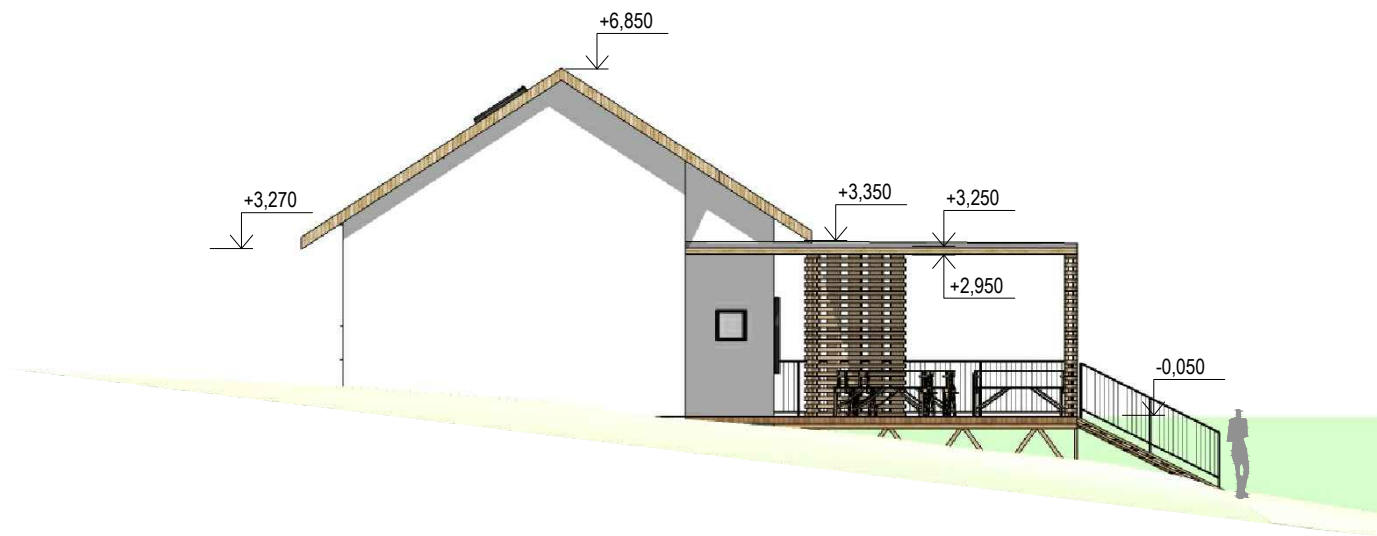

POHLED VÝCHODNÍ

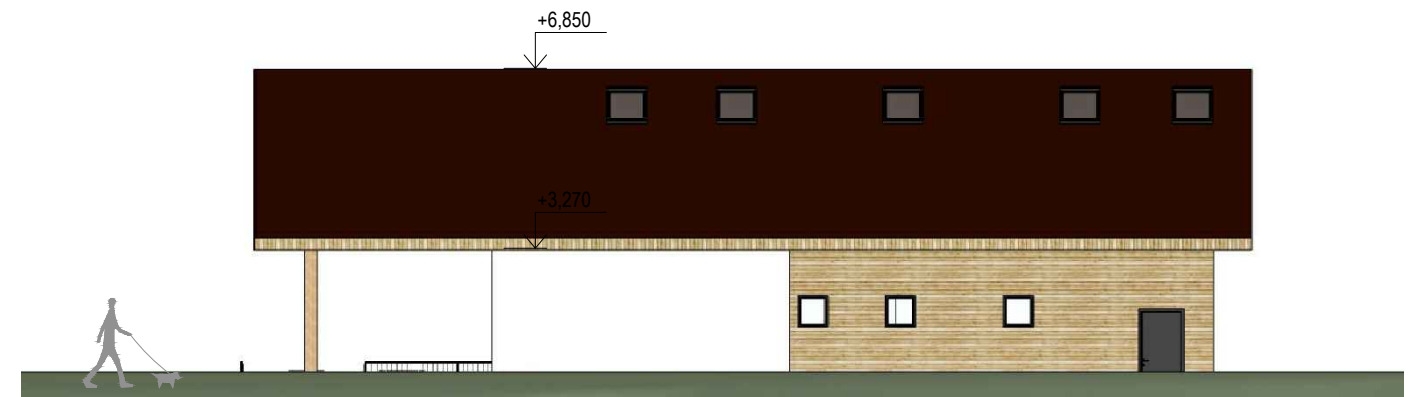


POHLED JIŽNÍ

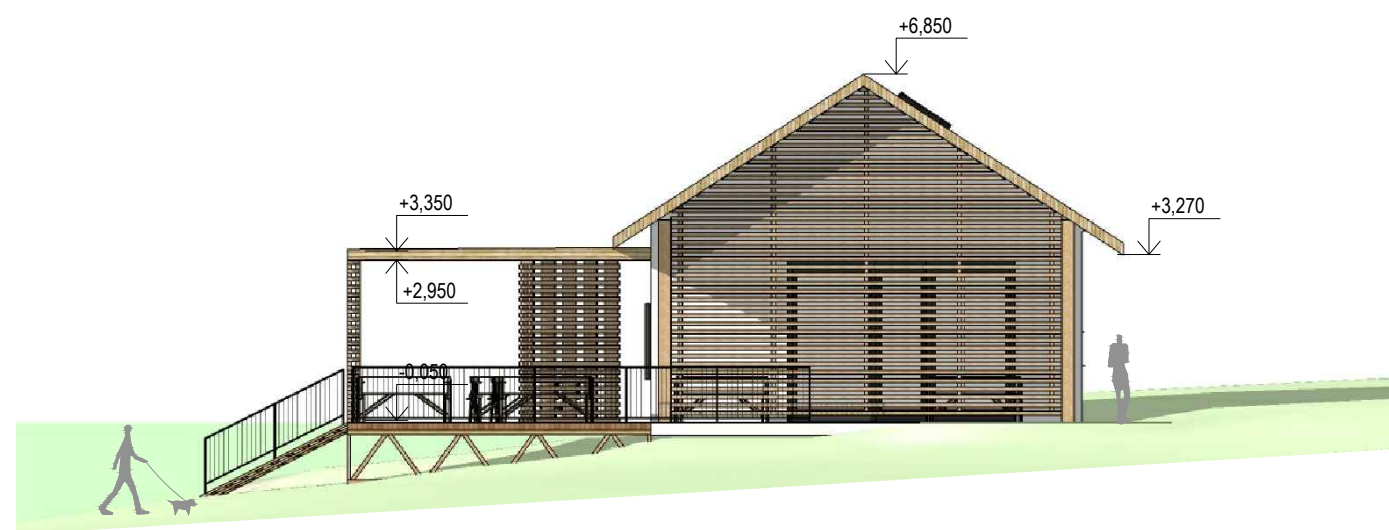

POHLED ZÁPADNÍ



Tato projektová dokumentace je majetkem firmy INPROS F-M s.r.o. a nesmí být kopírována ani dále publikována bez souhlasu vlastníka.

 28. října 1639 738 01 Frydek-Místek IČO: 646 11 281, DIČ: CZ64611281 tel.: +420 568 436 785 email: inprosfm@inprosfm.cz www.inprosfm.cz	Investor	Obec Baška, Baška 420 739 01 Baška	Autor	Ing. arch. Martina Bedrunková	
	Místo stavby	k.ú. Baška	HIP	Ing. Vladimíra Pokorná	
Stavba <b>STAVEBNÍ ÚPRAVY A PŘÍSTAVBA OBJEKTU na parc. č. 2006/3, k.ú. Baška</b>			Zodp. projektant	Ing. Vladimíra Pokorná	
			Vypracoval	Ing. arch. Martina Bedrunková	
			Datum	01 / 2016	2 x A4
			Stupeň	architektonická studie	
			Č. zakázky	16 / 003	
			Část		
Název	POHLEDY		Měřítko	1:150	Výkres č. 10.
					Revize