


POHLED ZÁPADNÍ:

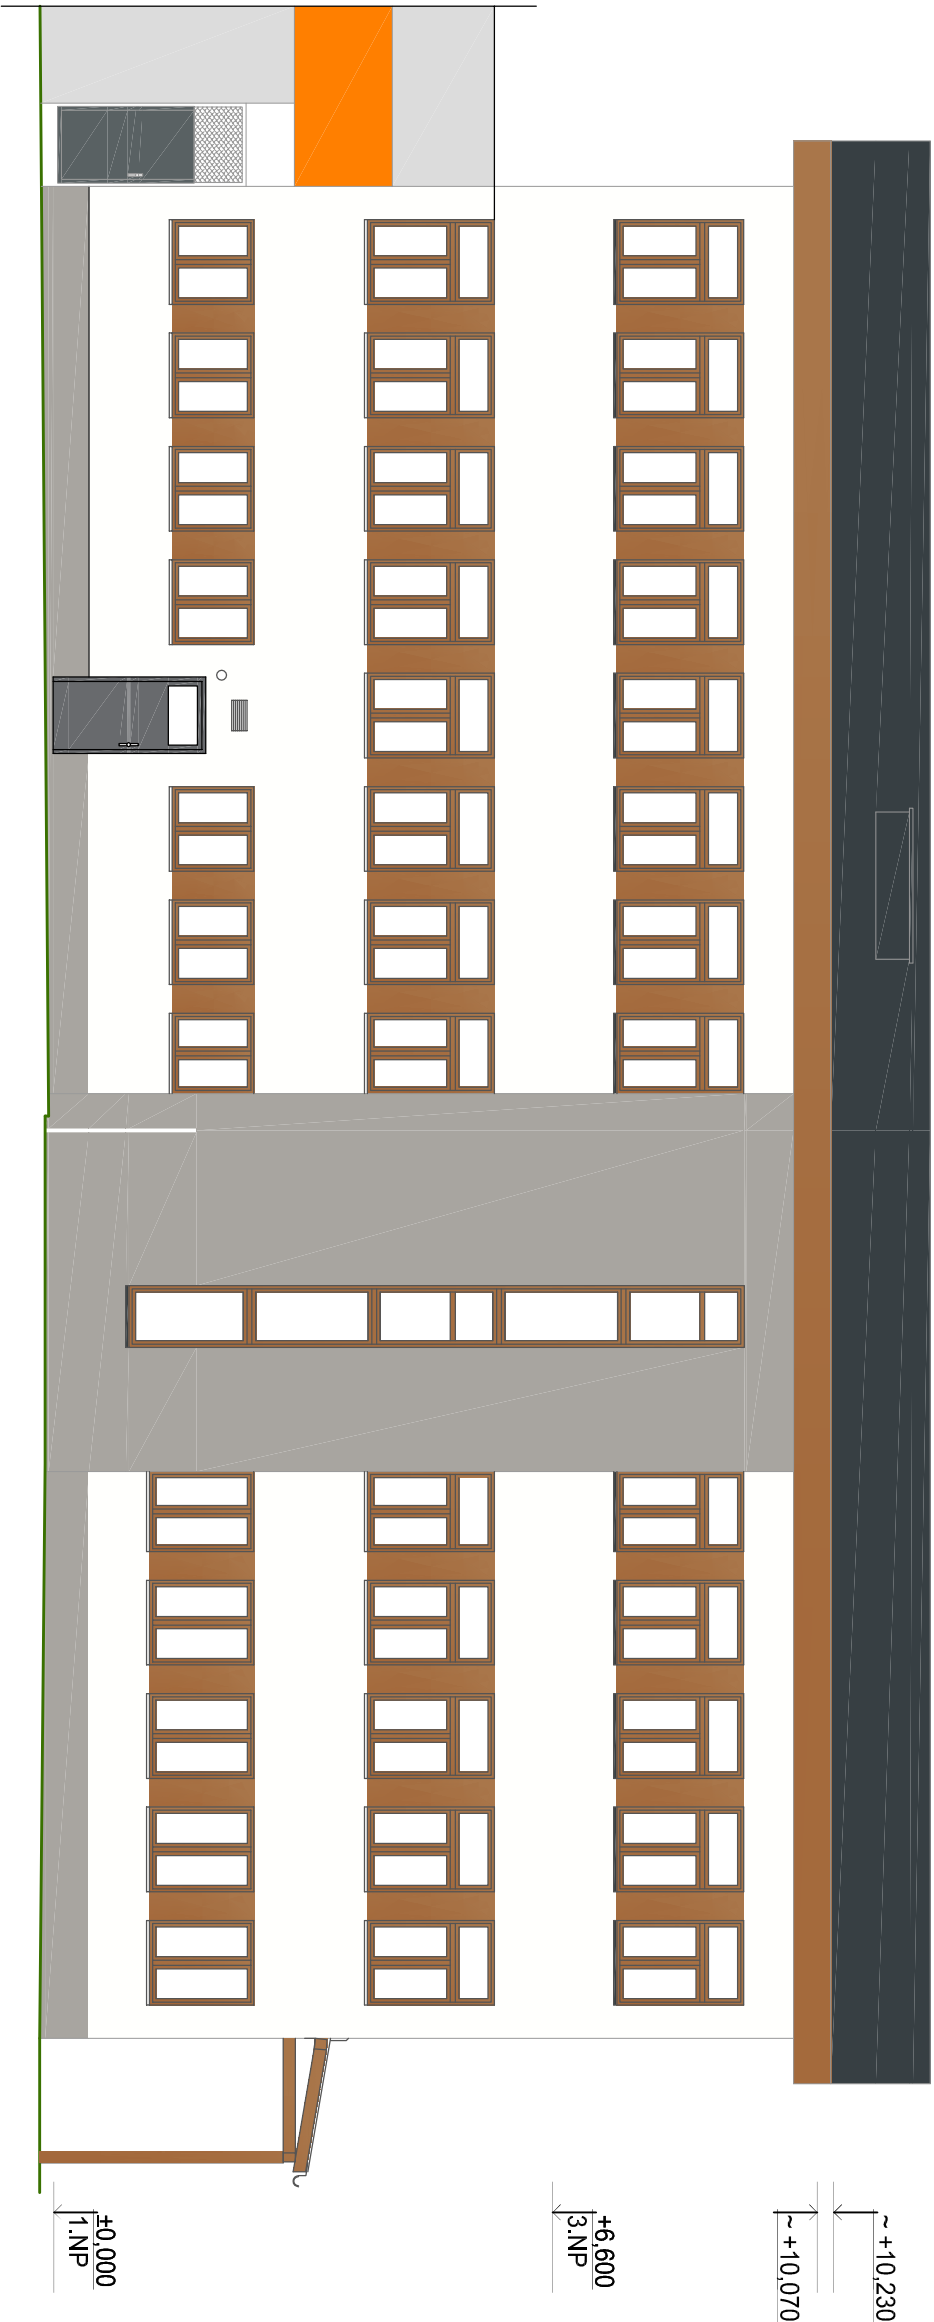


LEGENDA PОВRCHOVÝCH ÚPRAV:

- POVRCHOVÁ ÚPRAVA FASÁDY Z PROBAREVNÉ SILIKONOVÉ OMÍTKY ZRNITOSTI 1 mm
- POVRCHOVÁ ÚPRAVA FASÁDY Z PROBAREVNÉ SILIKONOVÉ OMÍTKY ZRNITOSTI 1 mm
- POVRCHOVÁ ÚPRAVA FASÁDY Z PROBAREVNÉ SILIKONOVÉ OMÍTKY ZRNITOSTI 1 mm
- POVRCHOVÁ ÚPRAVA SOKLU Z MOZAIKOVÉ OMÍTKY

POZNÁMKA:

PŘED REALIZACÍ BUDOU INVESTOREM SCHVÁLENY VZORKY JEDNOTLIVÝCH PRVKŮ FASÁDY (ZÁMEČNÍCKÉ PRVKY, MALBY, OKNA, – KAMNĚ, ZKŠALENÍ APOD.). VZORKY BAREVNÝCH ODSÍNŮ OMÍTKY A JINÝCH MATERIÁLŮ BUDOU SCHVÁLENY VE 3 VARIANTÁCH A BUDOU ROVNĚŽ SCHVÁLENY INVESTOREM.

POHLED SEVERNÍ:

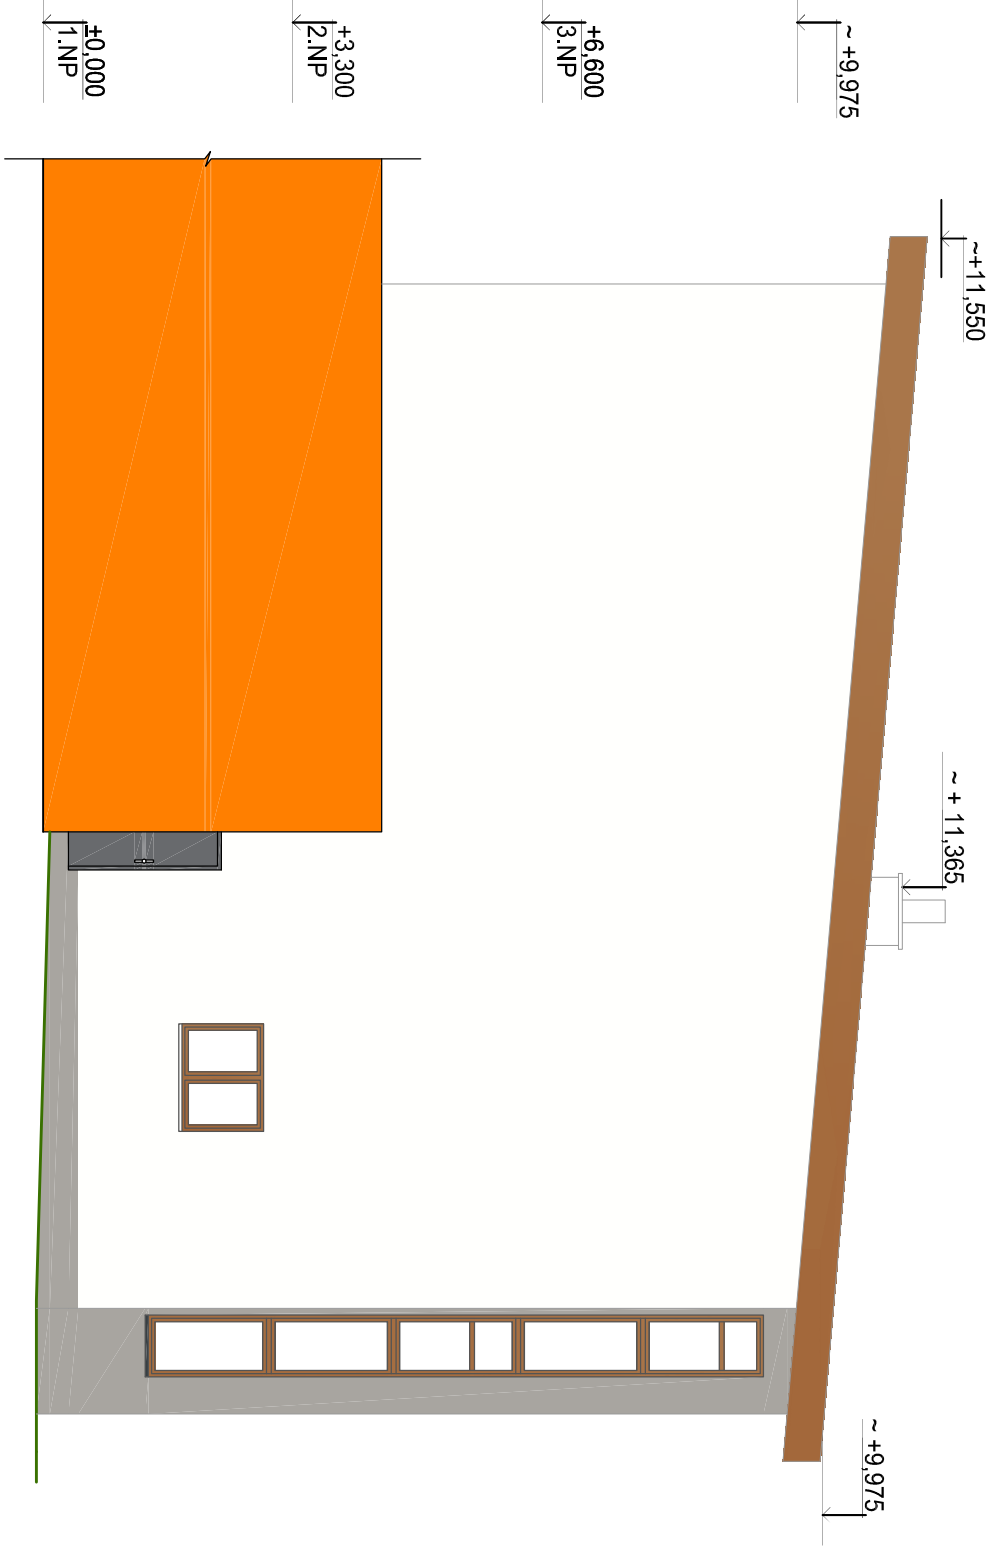

ASA EXPERT STAVEBNÍ PROJEKCE		Akce: Energetické úspory objektu Obecního úřadu Baška	
Razítko, podpis:	Zhotovitel: ASA EXPERT A.S.		Adresa zhotovitele: Korčulního 181/912 75 001 Baška - Sběrská Osada 42 717/91891 DÚO CZ27/791891
	ZNALECTVÍ, PORADENSTVÍ, PROJEKČNÍ STUDIO		
Razítko, podpis:	Zadavatel: Ing. Jiří Hořínek		Č. záležit.: 11/1/13
	Podpis: Ing. Jiří Hořínek		
Razítko, podpis:	Výpracoval: Ing. Jiří Hořínek		Datum: březen 2013
	Autorovaný listiny projektu: Ing. Jiří Hořínek		
Razítko, podpis:	Ing. Pavel Petruška		Formát: 3x44
	Kontroloval: Petra Provazníčková		
Razítko, podpis:	Sujeři: Ing. Pavel Petruška		Číslo: 42 717/91891
	Dokumentace pro provedení stavby		
Razítko, podpis:	Výsledek: Stav. tech. řešení		Měřítko: 1:100
	Pohled západní, pohled severní - barevné řešení		
Datum: 11.100		Graf vyřazen: 18	