



POHLED VÝCHODNÍ:

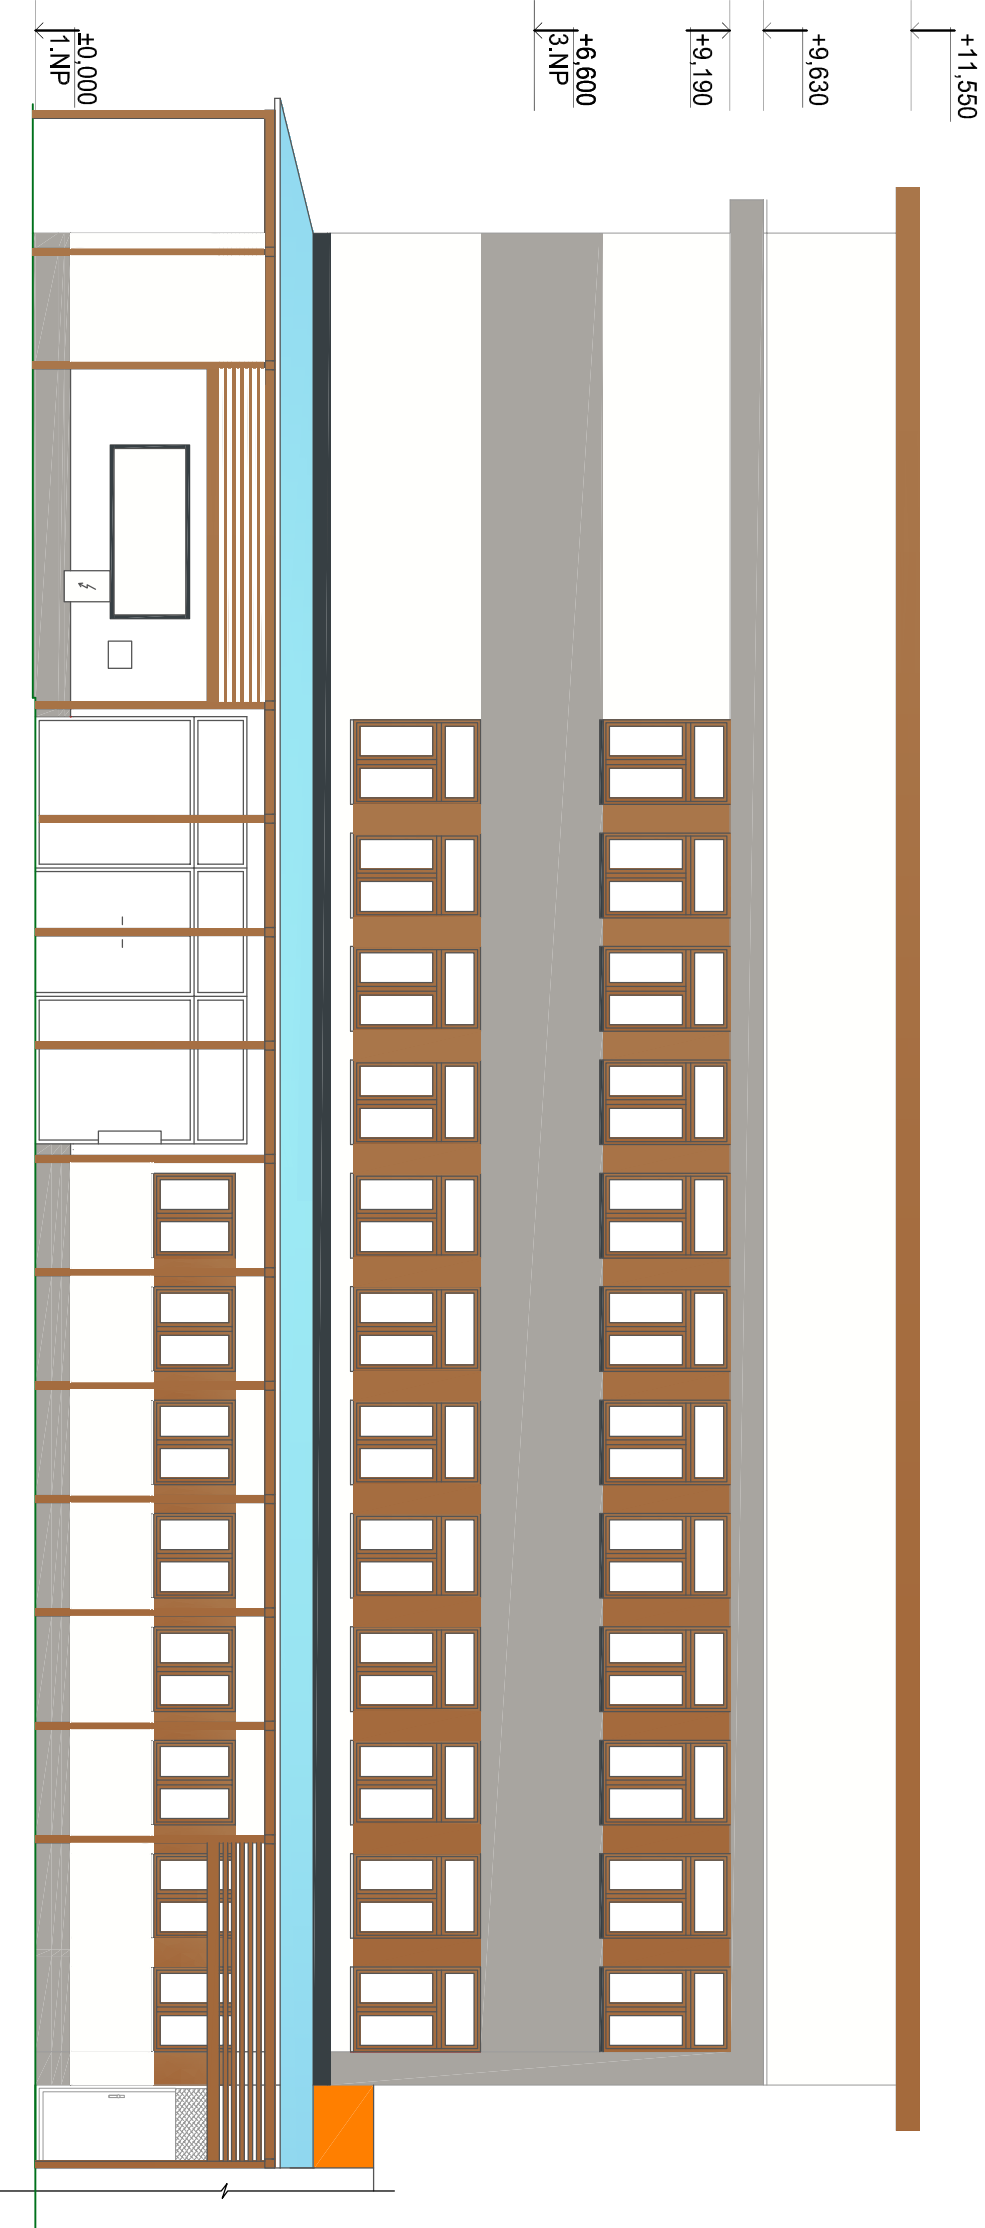

POHLED JIŽNÍ:

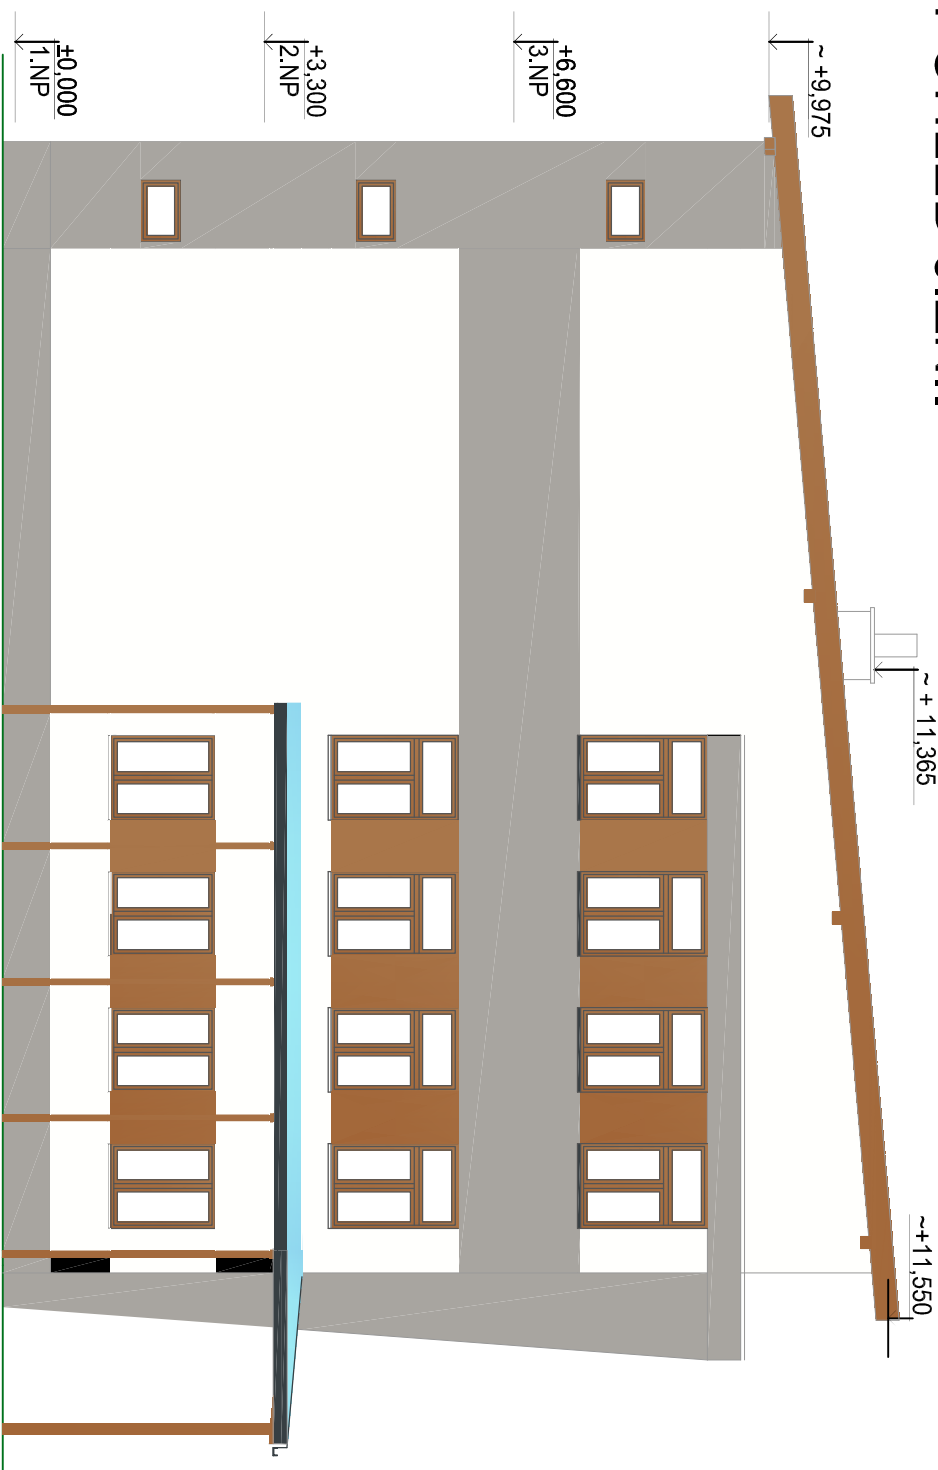

LEGENDA POVrchOVÝCH ÚPRAV:

- POVRCHOVÁ ÚPRAVA FASÁDY Z PROBARVENÉ SILIKONOVÉ OMÍTKY ZRNITOSTI 1 mm
- POVRCHOVÁ ÚPRAVA FASÁDY Z PROBARVENÉ SILIKONOVÉ OMÍTKY ZRNITOSTI 1 mm
- POVRCHOVÁ ÚPRAVA FASÁDY Z PROBARVENÉ SILIKONOVÉ OMÍTKY ZRNITOSTI 1 mm
- POVRCHOVÁ ÚPRAVA SOKLU Z MOZAIKOVÉ OMÍTKY

POZNÁMKA:

PŘED REALIZACÍ BUDOVY INVESTOREM SCHVÁLENÝ VZOROK JEDNOTLIVÝCH PRVKŮ FASÁDY (ZÁMEČNÍKOVÉ PRVKY, NÁTERY, OKNA, – KÁM, ZKSKLENÍ APOD.), VZOROKY BAREVNÝCH ODSÍNŮ OMÍTKY A JINÝCH MATERIÁLŮ POUŽITÝCH VE 3 VARIANTÁCH A BUDOVY ROVNĚZ SCHVÁLENÝ INVESTOREM.



STAVAJÍCÍ STAV BYL PŘEDÁN INVESTOREM

Akce:		Energetické úspory objektu Obecního úřadu Baška	
Zhotovitel:		Adresa zhotovitele:	
ASA EXPERT A.S.		Konečného 1819/12	
STAVEBNÍ PROJEKCE		15 000 Baška - Slezská Ostrava	
Razítko, podpis:		162 2173 0891 DÚS CZ27/191891	
Zodpovědný projektant:		C. zakázky:	
Ing. Jiří Hořínek		11/1/13	
Výpracoval:		Datum:	
Ing. Jiří Hořínek		březen 2013	
Podpis:		Formát:	
Ing. Jiří Hořínek		3x44	
Autoremovaný inženýr projektu:		Číslo:	
Ing. Pavel Petruška		739 01 Baška	
Součet:		Dílo:	
Dokumentace pro provedení stavby		DÍČ: CZ00296511	
Výkres:		DÍČ: CZ00296511	
Pohled východní, pohled jižní - barevné řešení		Měřítko:	
Datum:		1:100	
		Číslo výkresu:	
		19	