
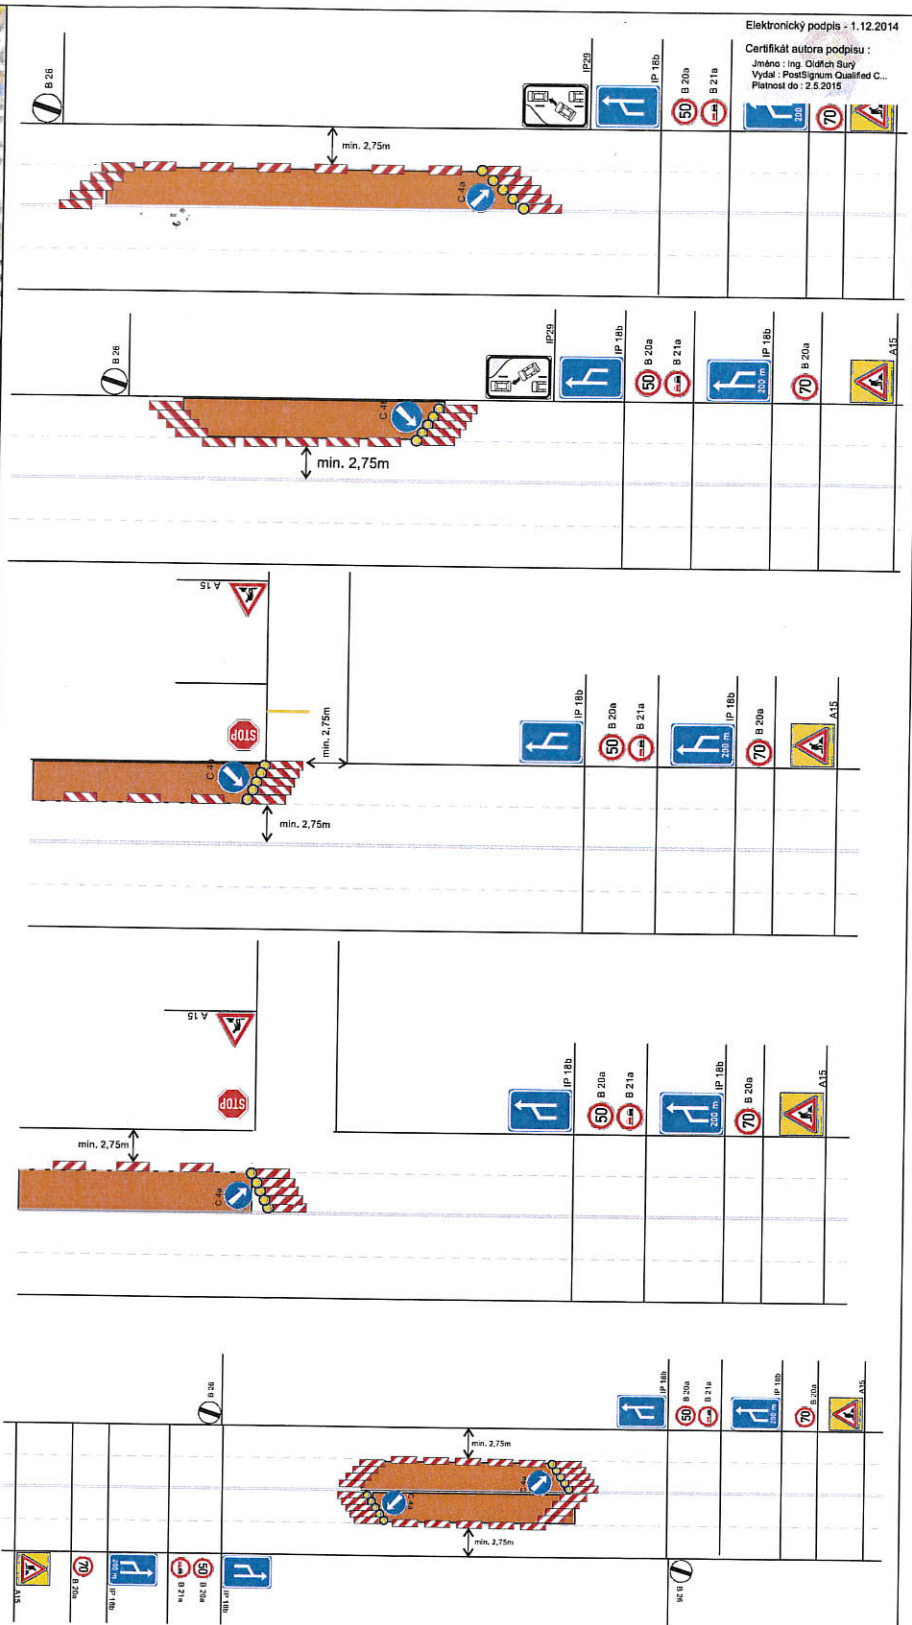


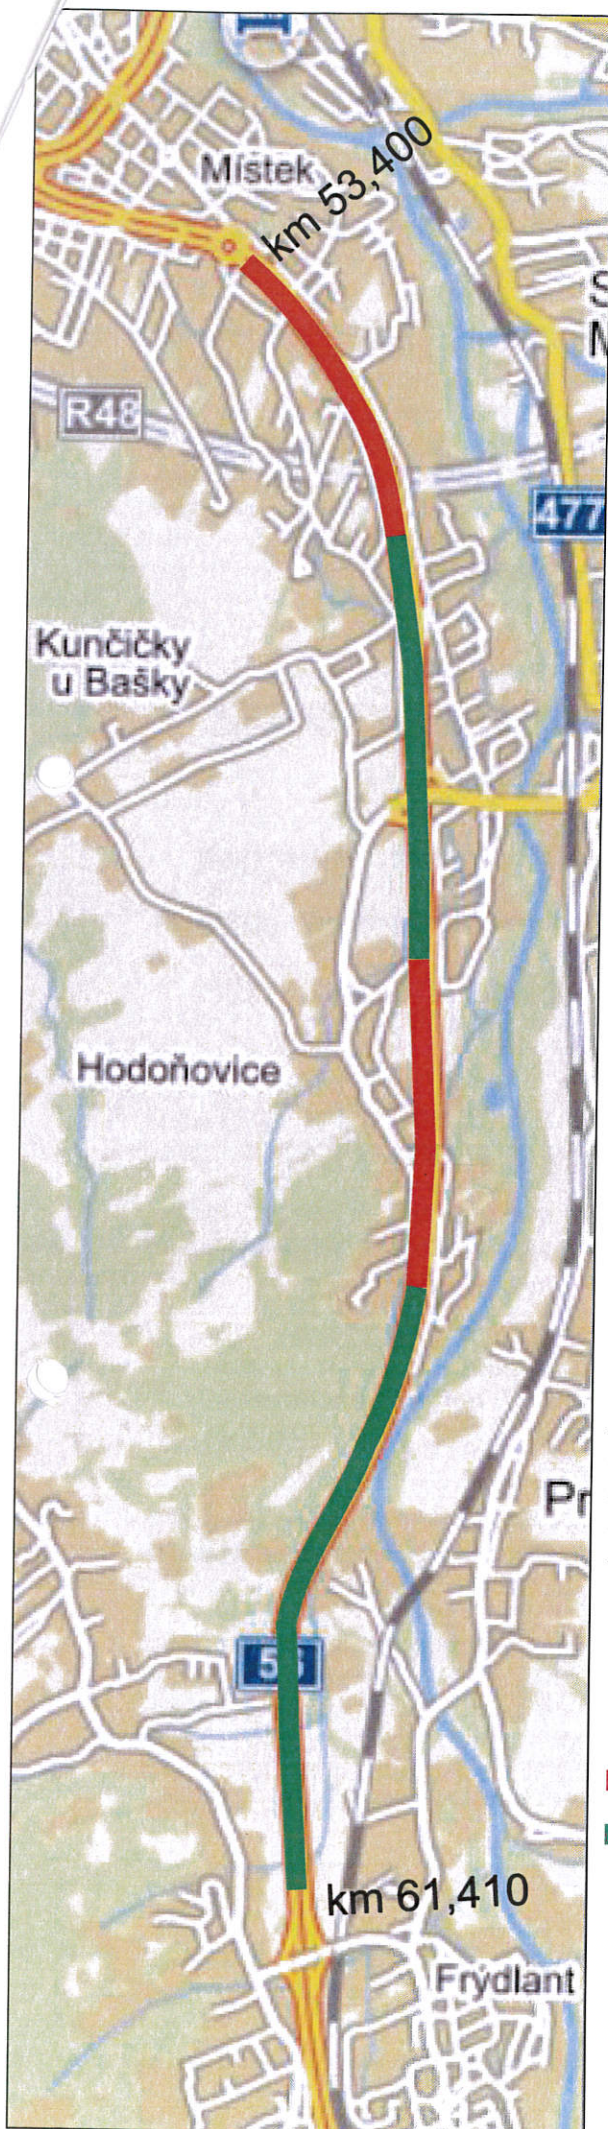

- oprava celé šířky
- oprava RP

Dopravní značení, které bude v rozporu s přechodným dopravním značením bude dočasně zakryto. Přechodné dopravní značení bude provedeno v základní velikosti, reflexní folii tř. 1 a osazeno dle TP 66 /2.vydání/.

STAVBA: SILNICE I/56 FRÝDEK-MÍSTEK-KŘÍŽOVATKA SE SILNICÍ I/35	
ZHOTOVITEL: FREKOMOS s.r.o.	
INVESTOR: ŘSD ČR	
DATUM: 11.11.2014	VYPRACOVAL: Janata
NAŠE ZN. PDZ-221-14	ZKONTROLOVAL: Švarc
NVB LINE NVB LINE, s.r.o. Záměstí 42 765 02 Otrokovice www.nvbline.cz janata@nvbline.cz tel.: 774 763 506	
SILNICE I/56 FRÝDEK-MÍSTEK KŘÍŽOVATKA SE SILNICÍ I/35 - 1. ÚSEK PŘECHODNÉ DOPRAVNÍ ZNAČENÍ	