


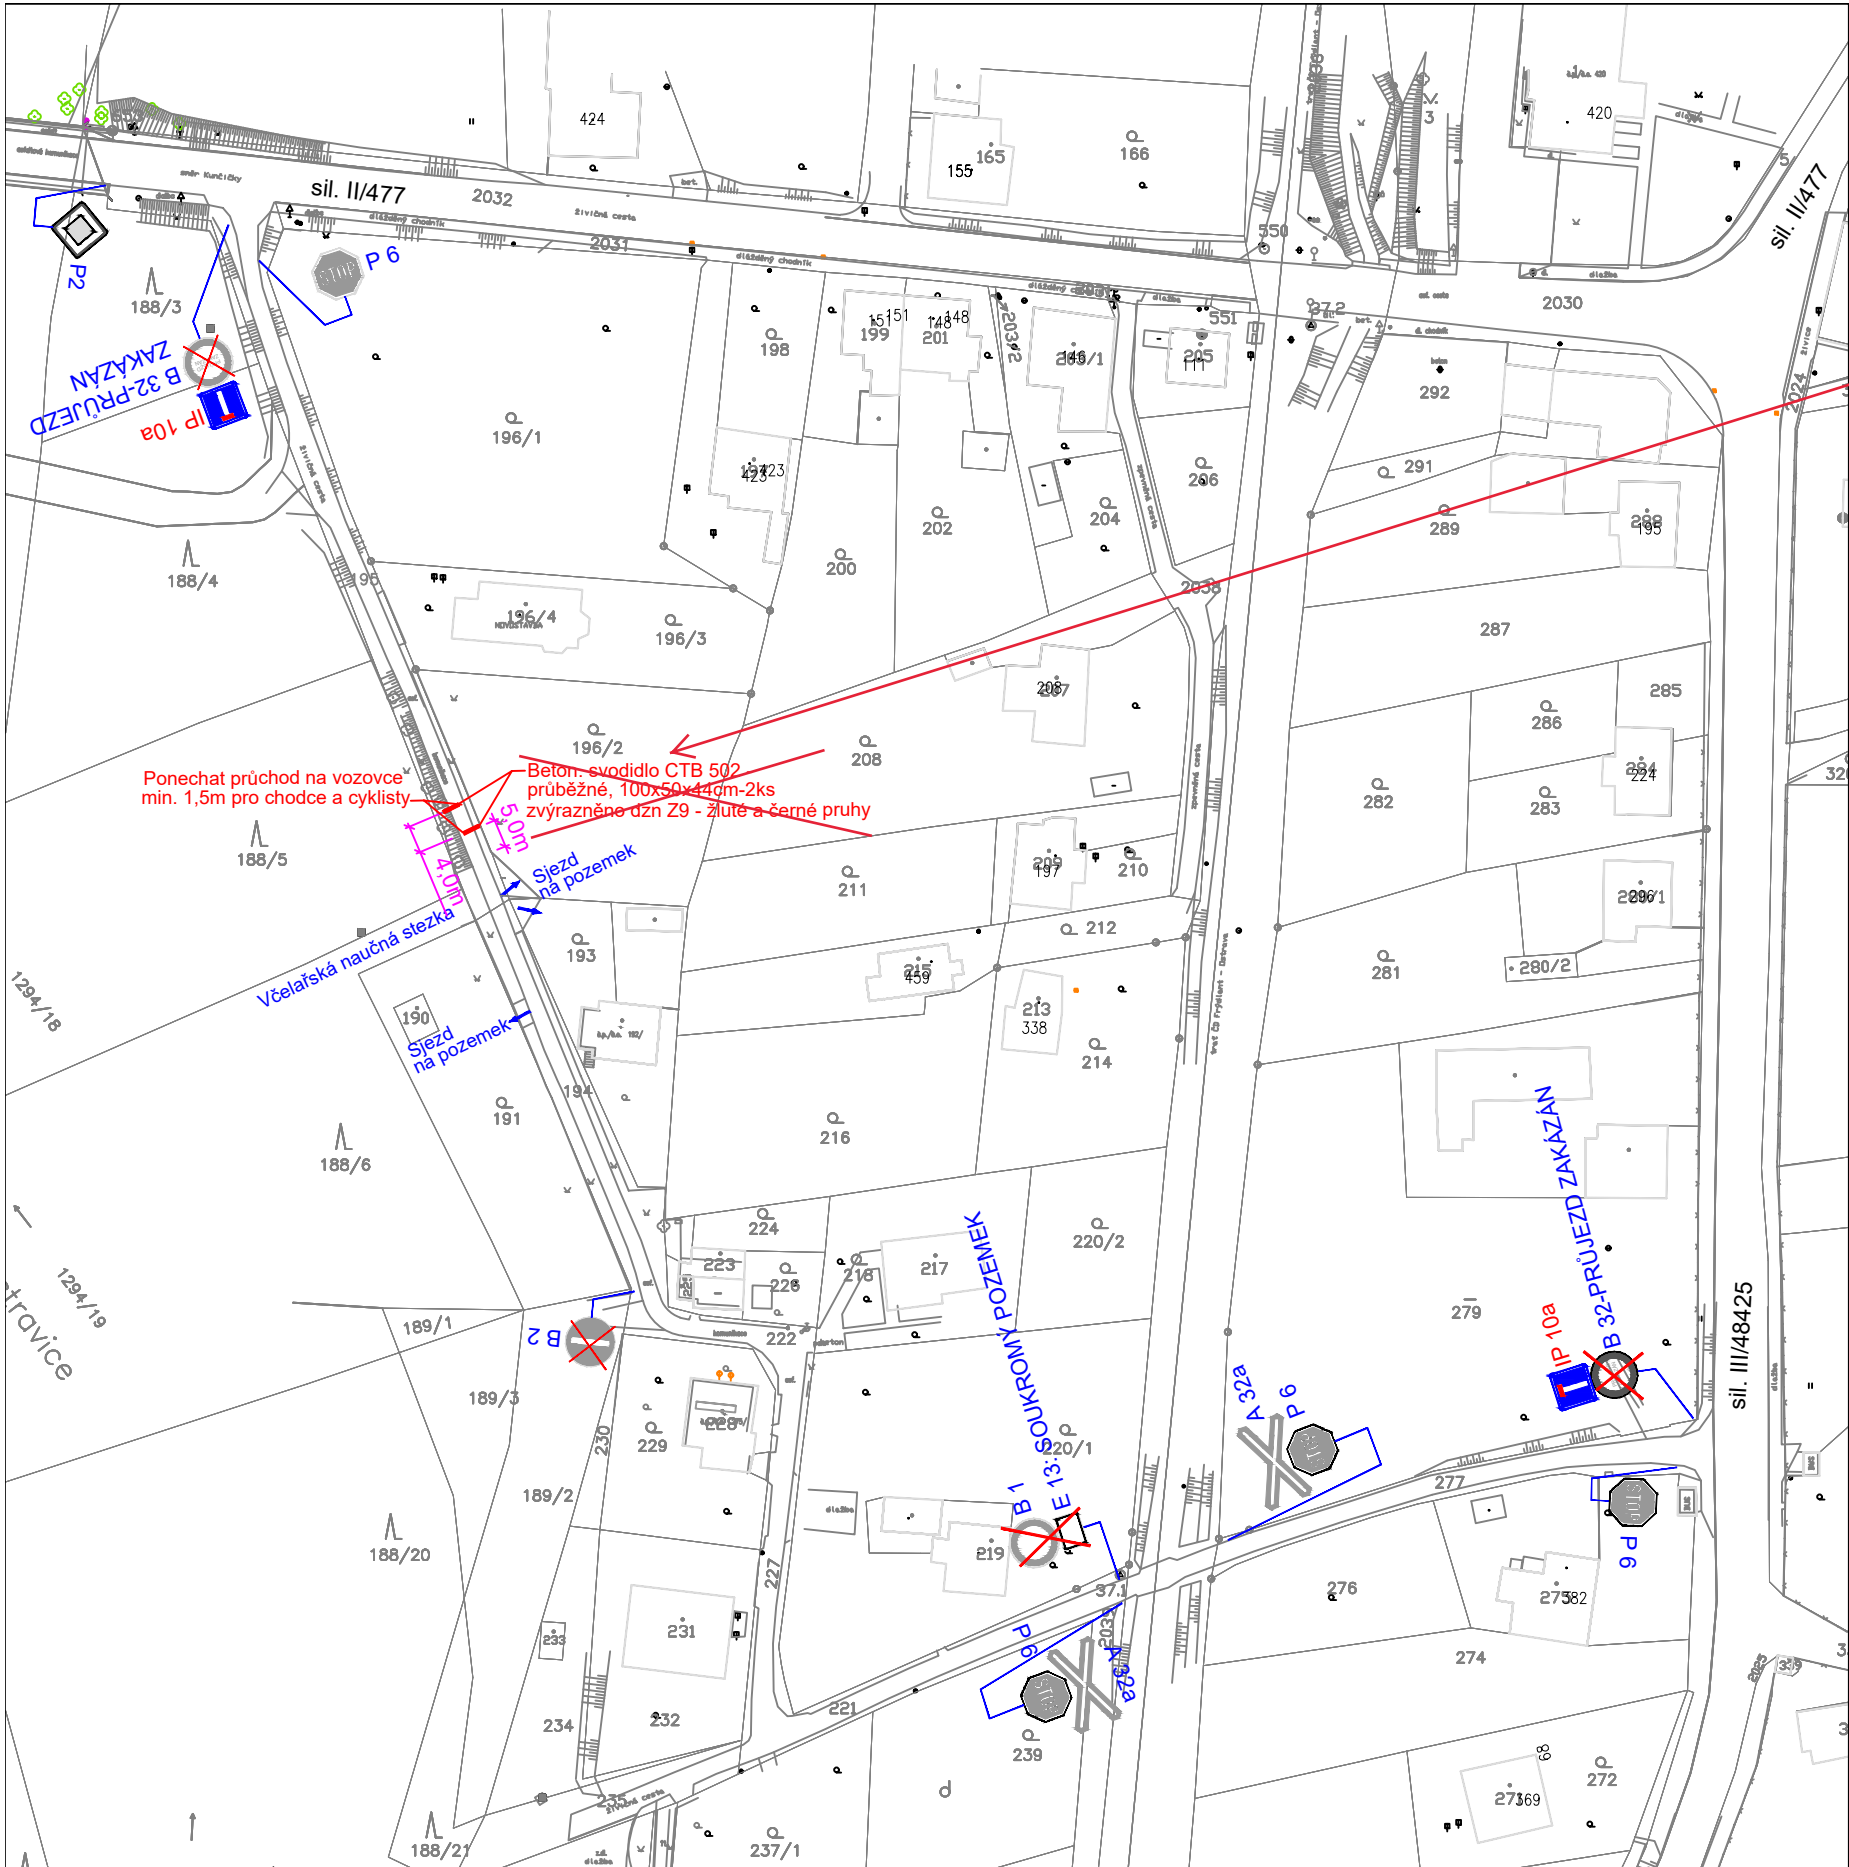

por. Bc. Petr Ambroz
POLICIE ČESKÉ REPUBLIKY
Důvod podepsání: Za správnost vyhotovení
Čas podepsání: 01.07.2025 12:55:05

Příloha č. 1 k č.j.: KRPT-156761-3/ČJ-2025-070206
Příloha je nedílnou součástí vyjádření PČR v němž
jsou uvedeny podmínky, které musí být splněny.

Na PK bude navržené betonové svodidlo, opatřené dopravním zařízením číslo Z9 –
Žluté a černé pruhy, nahrazeno dopravním zařízením číslo Z2 – Zábрана pro označení
uzavírky, doplněným o soustavu výstražných světel S7 (pzn. VS1), a to z důvodu
možného okamžitého zprůjezdnění dotčené PK pro vozidla IZS – integrovaného
záchranného systému.

LEGENDA:

- P4 Stávající svislé dopravní značení
- IP 10a Navržené svislé přechodné dopravní značení
- B31 Zrušené svislé dopravní značení

POZNÁMKA:

STÁVAJÍCÍ DOPRAVNÍ ZNAČENÍ JE ZAKRESLENO V ROZSAHU NUTNÉM PRO NÁVRH.

Zodp. projektant	Jiří BŘENEK		Jiří Břenek projektová činnost Na Obecní 1528/10, 700 30 Ostrava-Hrabůvka IČ : 11550937 tel.: 737331962		
Vypracoval	Jiří BŘENEK				
Kreslil	Jiří BŘENEK				
Kontrola	Jiří BŘENEK				
Akce :			Objednatel : OBEC BAŠKA		
VYBUDOVÁNÍ PŘECHODU PRO CHODCE A ÚPRAVA NAVAZUJÍCÍHO CHODNÍKU					
Příloha :			Datum	Březen, 2022	Číslo 1
			Měřítko	1: 1000	
			Umístění pevné překážky na vozovce	Archivní číslo	