



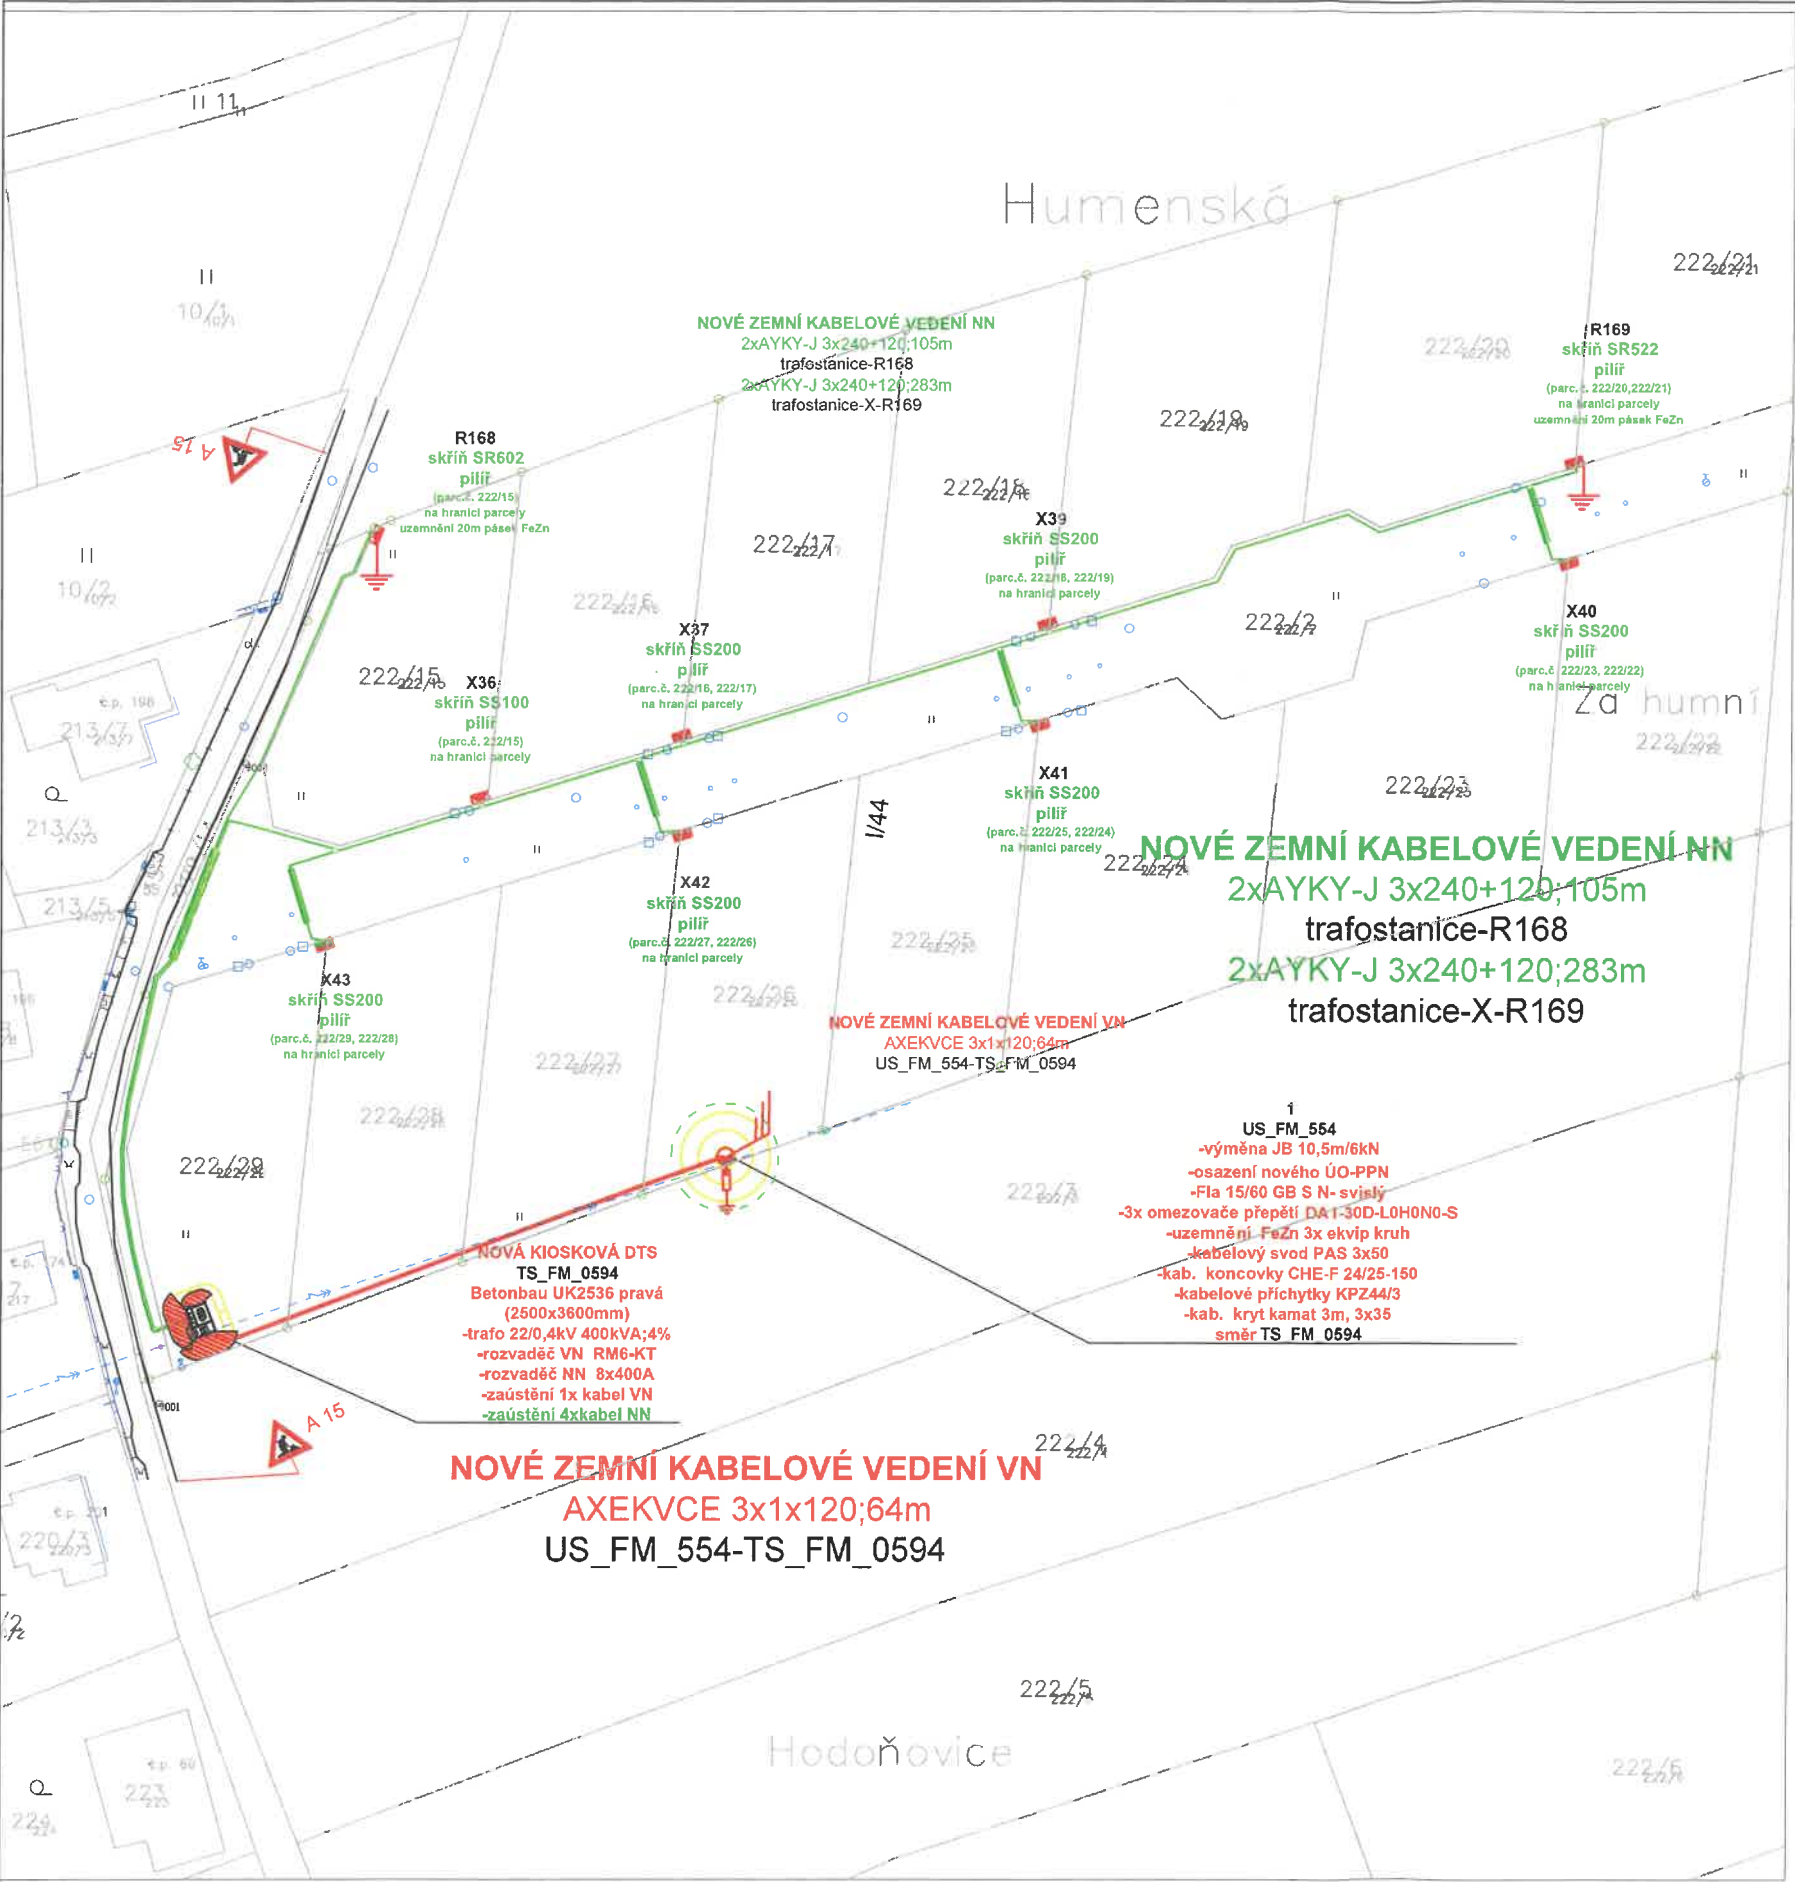

KOORDINAČNÍ SITUACE

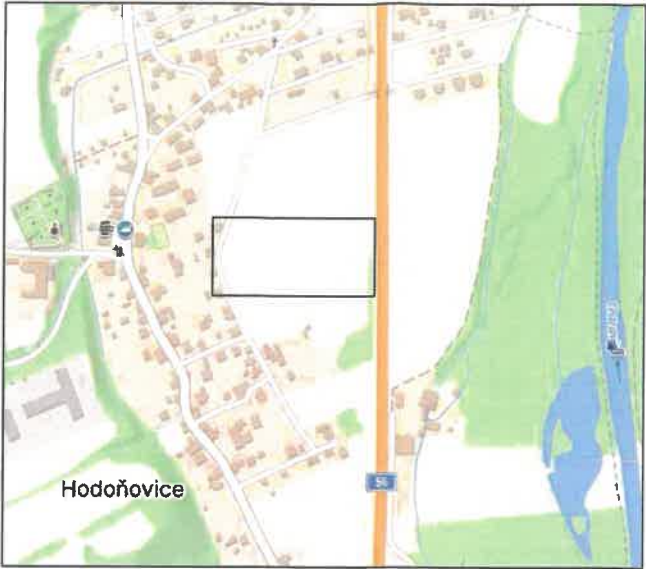

POPIS:

ETAPA ŘEŠÍ VÝMĚNU ZEMNÍHO VEDENÍ NN PODÉL KOMUNIKACE V ZELENÍ V HODOŇOVICÍCH. JEDNÁ SE O VÝKOPY PODÉL KOMUNIKACE V ZELENÍ - PRÁCE BUDOU PROBÍHAT V ZELENÍ Z DŮVODU POHYBU OSOB STAVBY JE UMÍSTĚNO PDZ NA KOMUNIKACI.

LEGENDA :

- OKRAJ KOMUNIKACE
- NAVŘENÉ SVISLÉ DOPRAVNÍ ZNAČENÍ
- E 13: MIMO VOZIDEL STAVBY Z 2 + VS typu1
- STÁVAJÍCÍ DZ

Kreslil	NEVŘALA	FORTAS APZ
Vypracoval	NEVŘALA	Záhumenní 2034/103, Ostrava
Akte :	Hodoňovice, Selfjam VNK,NNK,DTS	
Příloha :	NÁVRH PDZ	
Datum	Duben, 2024	1
Měřítko	-	
Archivní číslo	-	