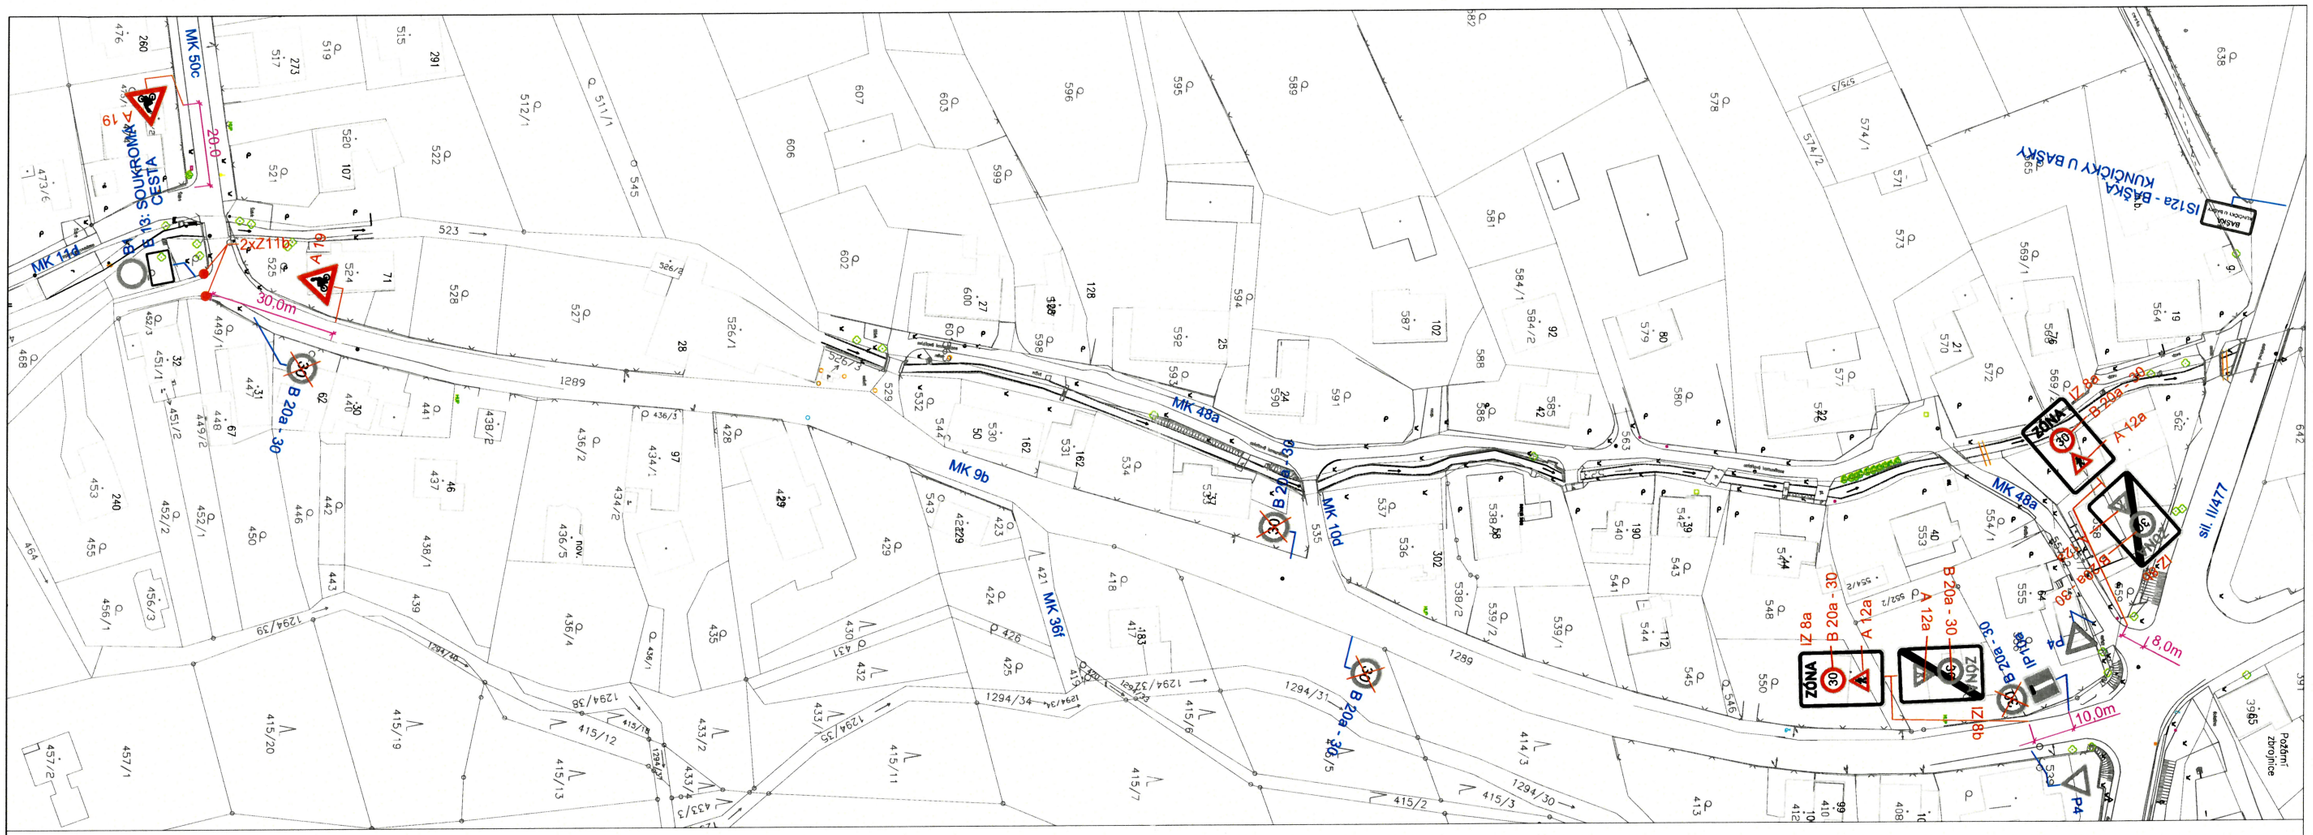

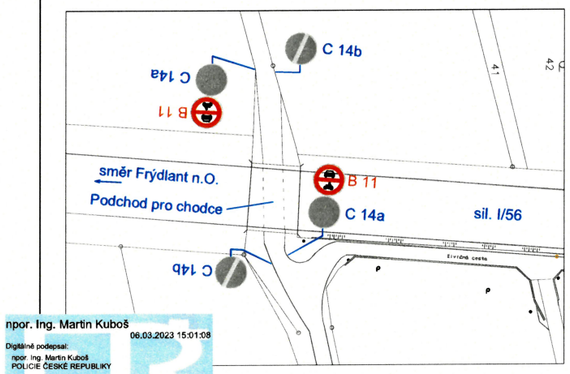

LEGENDA:

P 4	Stávající svislé dopravní značení
ZÓNA 30 IZ 8a	Navržené svislé dopravní značení
30 B 20a - 30	Zrušené svislé dopravní značení

Příloha k č.j.: KRPT-34435-2/ČJ-2023-070206
Příloha je nedílnou součástí vyjádření PČR v němž
jsou uvedeny podmínky, které musí být splněny.

POZNÁMKA:

STÁVAJÍCÍ DOPRAVNÍ ZNAČENÍ JE ZAKRESLENO V ROZSAHU NUTNÉM PRO NÁVRH.

Zodp. projektant	Jiří BŘENEK	
Vypracoval	Jiří BŘENEK	
Kreslil	Jiří BŘENEK	
Kontrola	Jiří BŘENEK	

Akce :
VYZNAČENÍ ZÓNY S DOPRAVNÍM OMEZENÍM NA MK V OBCI BAŠKA

Příloha :
Situace úprav dopravního značení

Jiří Břenek
projektová činnost
Na Obecní 1528/10, 700 30 Ostrava-Hrabůvka
IČ : 11550937 tel.: 737331962

Objednatel : OBEC BAŠKA

Datum	Prosinec, 2022	Číslo 1
Měřítko	1: 1000	
Archivní číslo	217/2022	

npor. Ing. Martin Kuboš
06.03.2023 15:01:08
Digitálně podepsal:
npor. Ing. Martin Kuboš
POLICIE ČESKÉ REPUBLIKY
Důvod: V zastoupení