




LEGENDA

- A15 Navržené přechodné svislé dopravní značení
- B28 Navržené přechodné svislé dopravní značení - osadit min. 7 dní před zahájením prací
- Nové podzemní vedení NN 0,4 kV
- Rekonstruované nadzemní vedení NN 0,4kV
- Rekonstruované podpěrné body
- Stávající podpěrný bod
- Montážní vozidlo

- návrh dle TP 66 schéma B/15
- přechodné dopravní značení bude umístěno pouze na nezbytně nutnou dobu pro provedení prací a zajištění bezpečnosti provozu na PK a pracovníků, kteří zajišťují realizaci vedení
- výkopy budou řádně zajištěny proti případnému pádu osob oplocením výšky min. 1,8 m
- přechodné dopravní značení bude umístěno na sloupcích s červeno-bílými pruhy
- majitelé dotčených nemovitostí budou o stavbě informováni vhodným způsobem minimálně 7 dní předem
- po celou dobu stavby bude zajištěn průjezd vozidel IZS

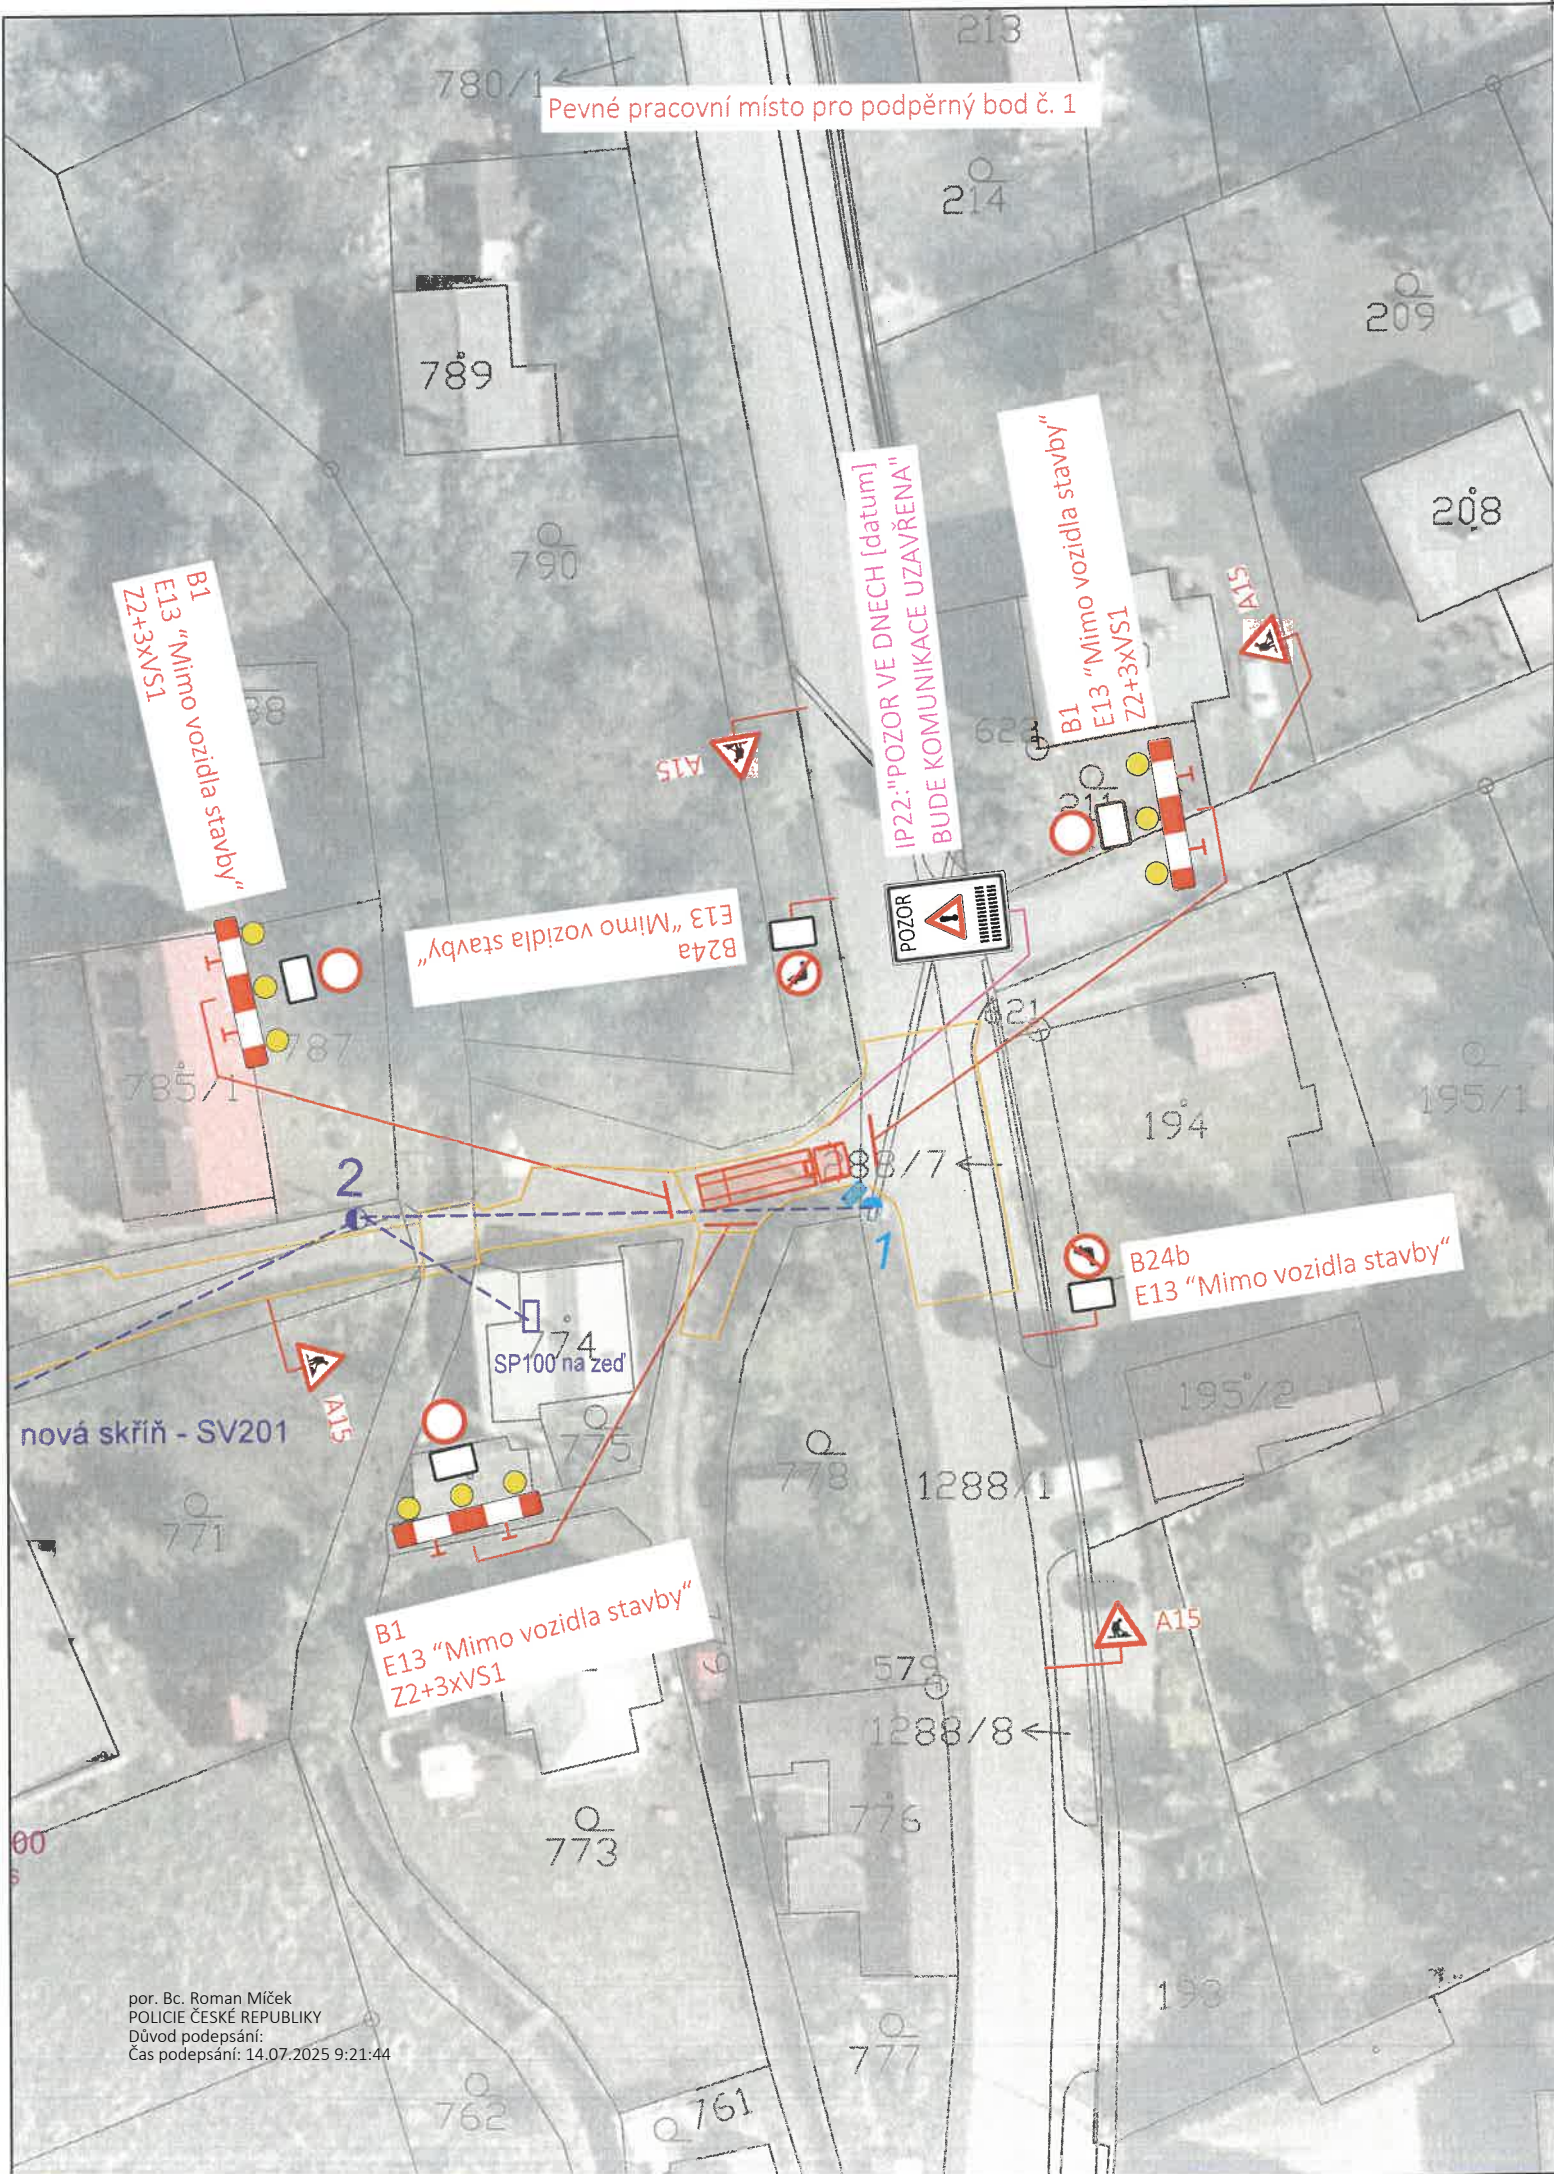

VEDOUcí PROJEKTANT	ZODPOVĚDNÝ PROJEKTANT	VYPRACOVAL	KONTROLA	 oddělení dopravního inženýrství Novoveská 1266/25 709 00 Ostrava, Mariánské Hory Tel.: 595 621 111 Fax: 595 621 103 E-mail: dik@okas.cz	
ING.M.NAVRÁTILOVÁ	ING.D.EXNER	ING.D.EXNER	ING.M.NAVRÁTILOVÁ		
					
OBJEDNATEL	Profiprojekt s.r.o.				
KATASTRÁLNÍ ÚZEMÍ	Kunčičky u Bašky [601098]				
NÁZEV AKCE Baška, Kunčičky u Bašky č. parc. 765-1				DATUM	Únor 2025
				MĚŘITKO	1 : 500
				STUPEŇ	Projekt PDZ
				DÍLČÍ OBJEDNÁVKA	IV-12-8029252
				FORMÁT	420 x 297
NÁZEV VÝKRESU Přechodné dopravní značení - Etapa 1				SOUPRAVA	ČÍSLO VÝKRESU 1