


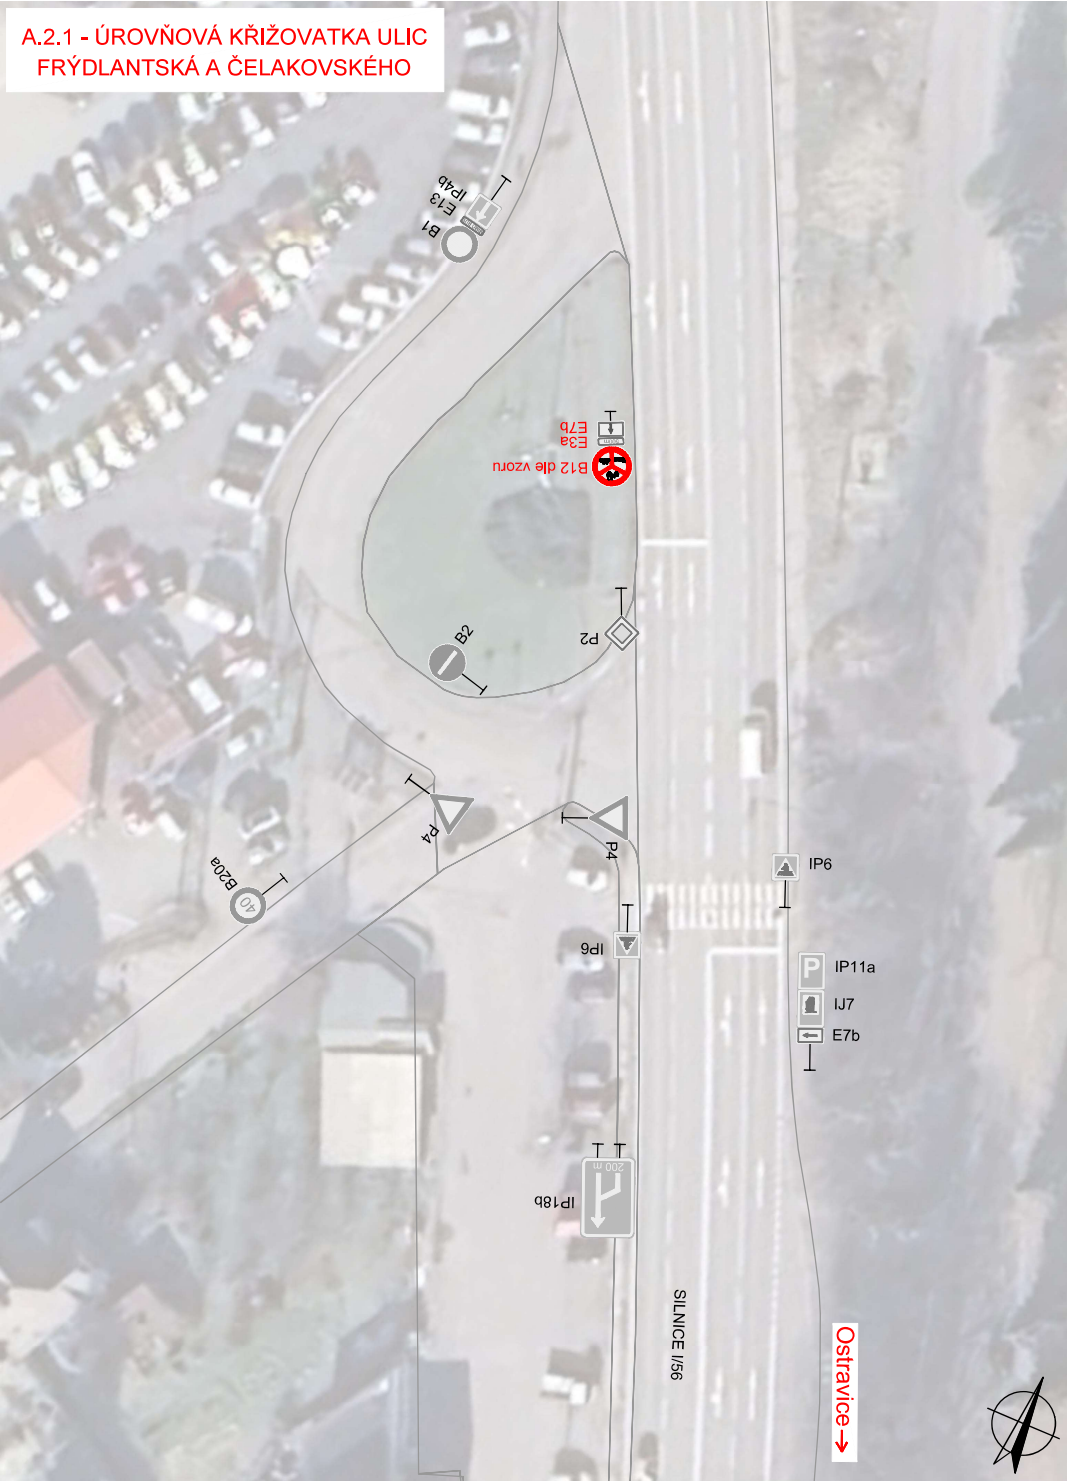

LEGENDA DZ:



RUŠENÉ SVISLÉ DOPRAVNÍ ZNAČENÍ
IP19



NOVÉ SVISLÉ DOPRAVNÍ ZNAČENÍ
IP19



STÁVAJÍCÍ SVISLÉ DOPRAVNÍ ZNAČENÍ
IP19

Vzhled SDZ B12:



SOUŘADNÝ SYSTÉM: JTSK

ZODPOVĚDNÝ PROJEKTANT ING. TALÁŠEK	VYPRACOVAL ŠIDLÍÁK	KONTOLOVAL ING. PAUK	 Ruská 83/24, 703 00 Ostrava e-mail: info@rseproject.cz	
OBEC, KRAJ MORAVSKOSLEZSKÝ	INVESTOR / OBJEDNATEL ŘSD ČR, ČERČANSKÁ 2023/12, KRČ, 140 00 PRAHA 4			
NÁZEV AKCE I/56 FRÝDEK-MÍSTEK - FRÝDLANT N.O., ÚPRAVA KŘÍŽOVATEK, DOPLNĚNÍ DZ Č. B12			DATUM	BŘEZEN 2025
ČÁST PD			FORMÁT	2xA4
A. SOUHRNNÉ ŘEŠENÍ STAVBY			MĚŘITKO	1:500
NÁZEV VÝKRESU			STUPEŇ PD	PDPS
ÚROVŇOVÁ KŘÍŽOVATKA ULIC FRÝDLANTSKÁ A ČELAKOVSKÉHO			Č. SOUPRAVY	Č. VÝKRESU

Elektronický podpis: 2.6.2025
Certifikát autora podpisu:
Jméno: Michal Mička
Vydal: PostSignum Qualified CA 4
Platnost doc: 1.4.2026 10:48 +02:00