
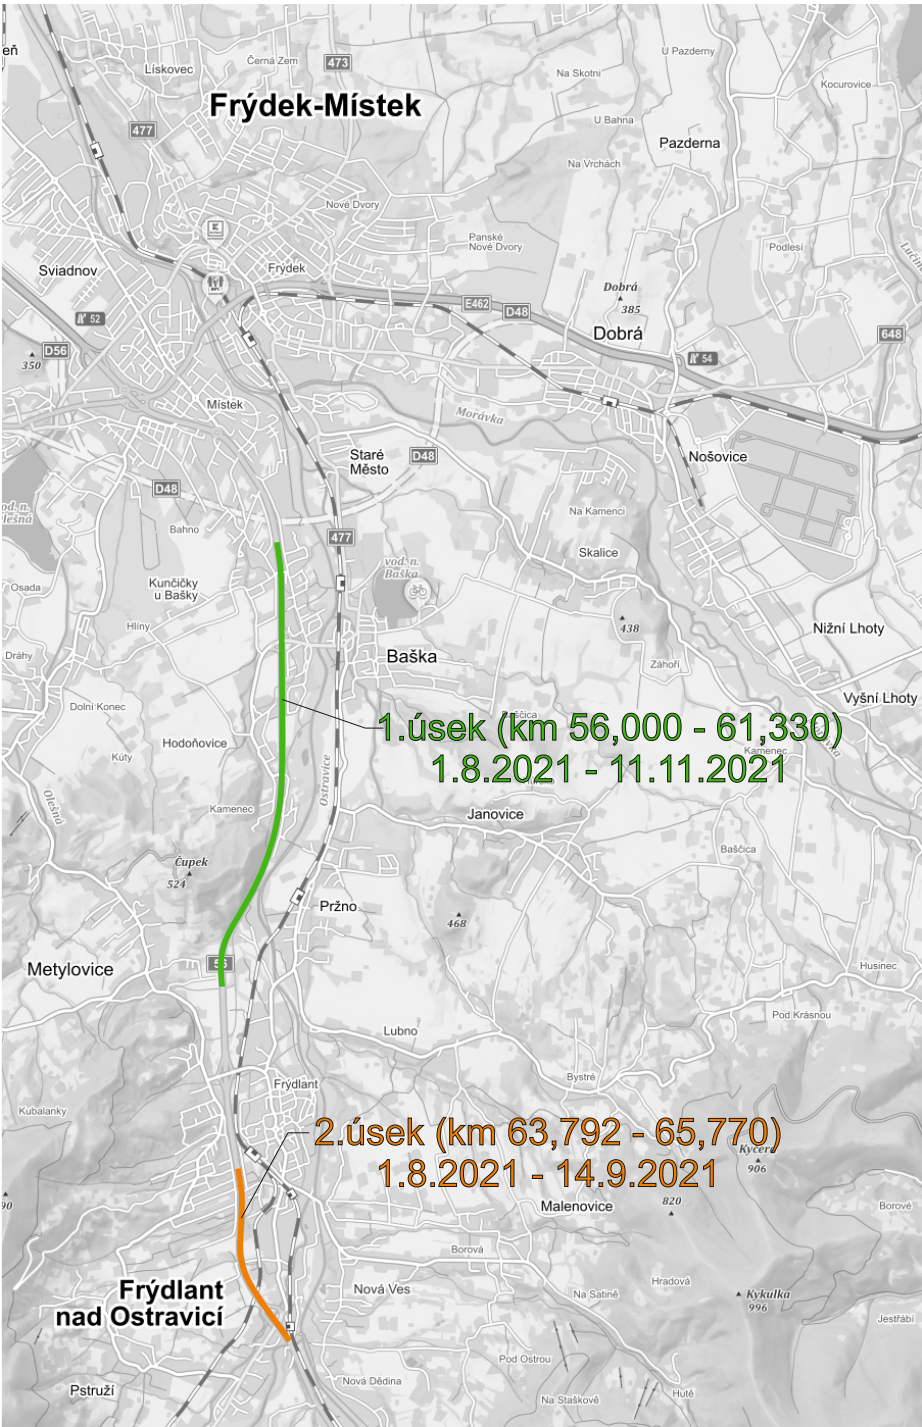


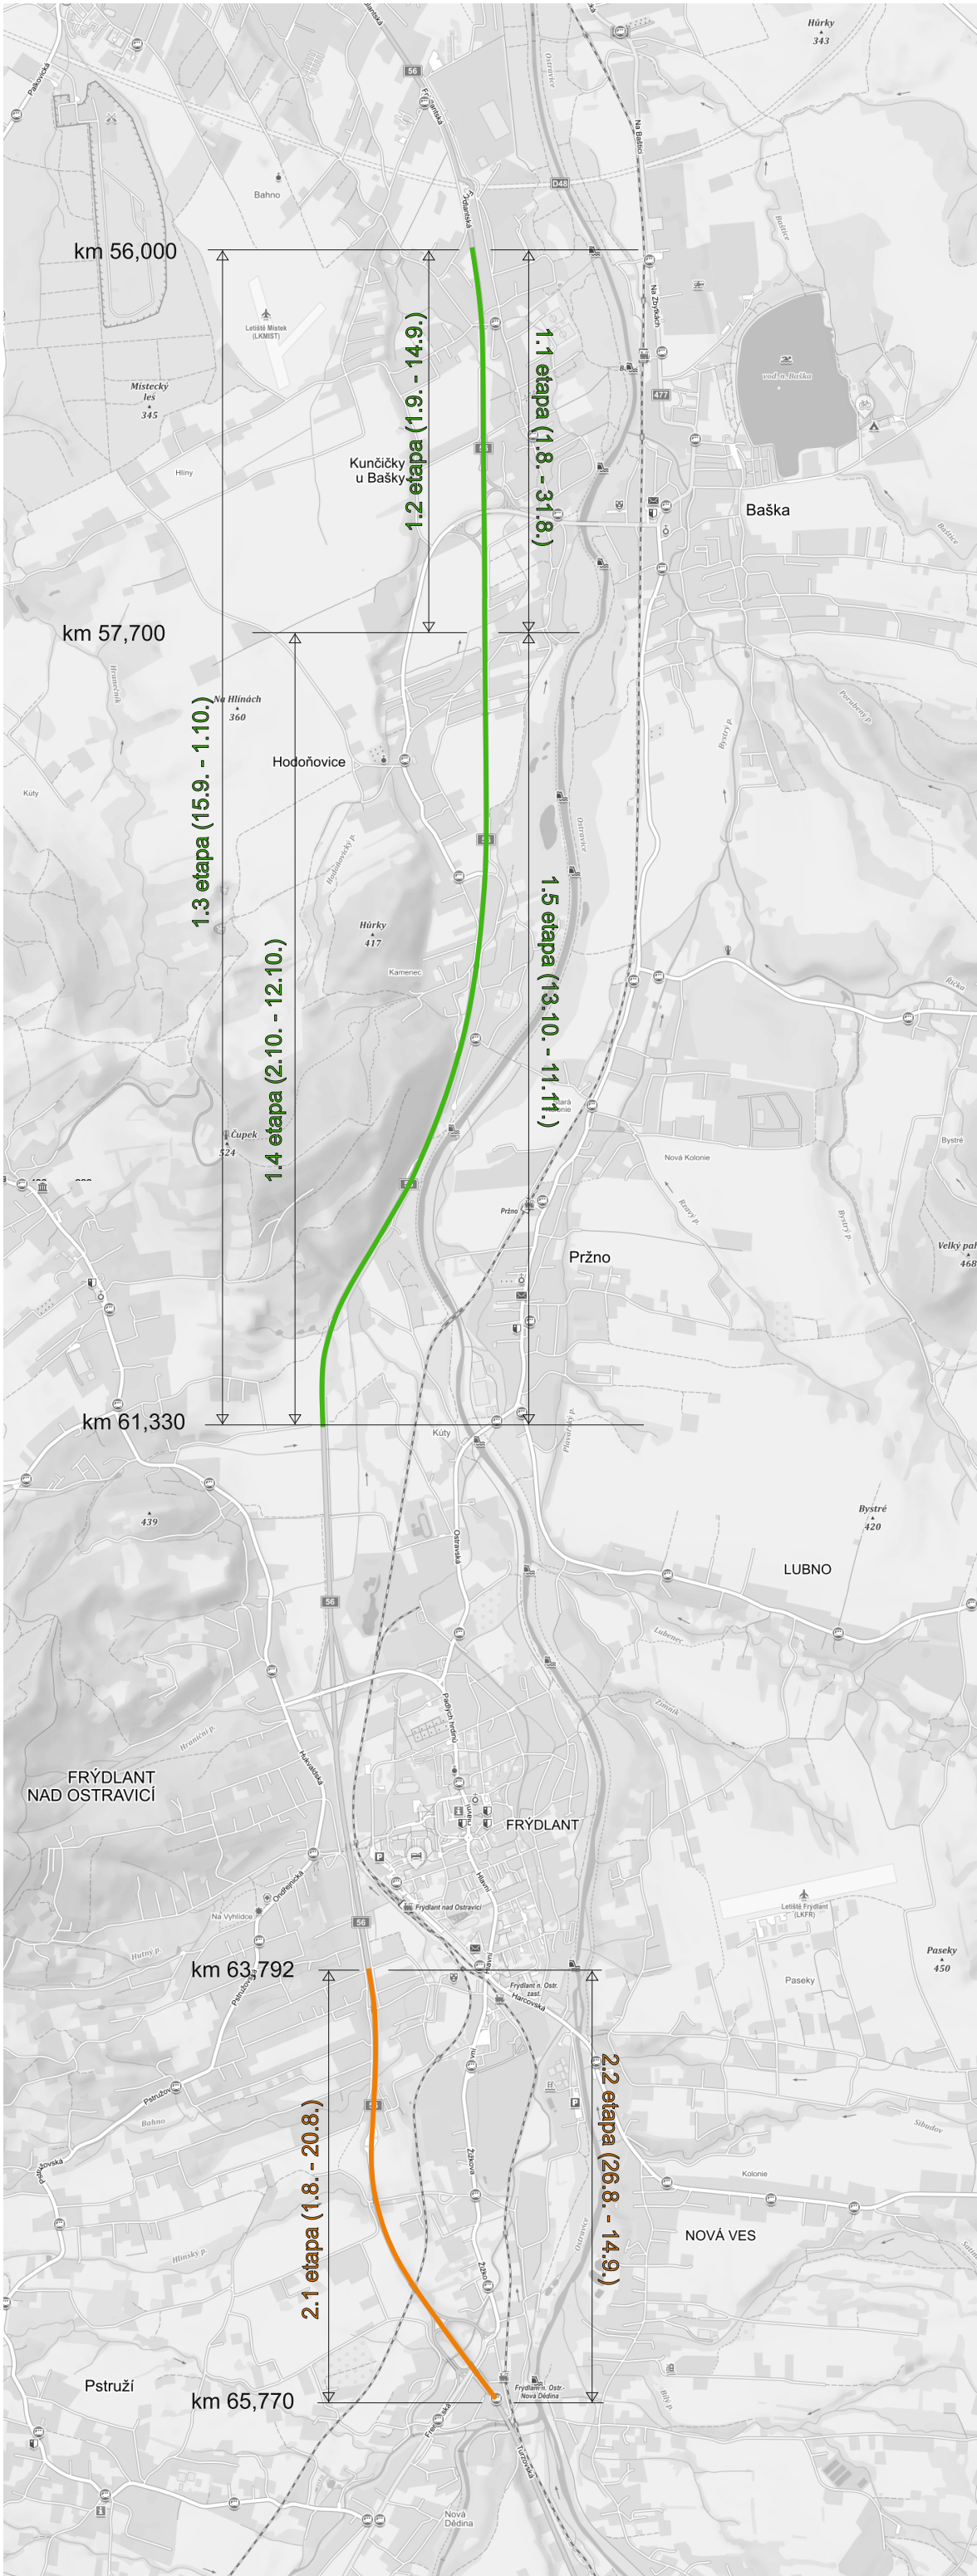


Legenda:

- 1.úsek
1.1 etapa - uzavírka levého jízdního pásu (směr F-M)
1.2 etapa - uzavírka pravého jízdního pásu (směr Frýdlant n. O.)
1.3 etapa - uzavírka pravého jízdního pásu (směr Frýdlant n. O.)
1.4 etapa - uzavírka pravého jízdního pásu (směr Frýdlant n. O.)
1.5 etapa - uzavírka levého jízdního pásu (směr F-M)

- 2.úsek
2.1 etapa - uzavírka pravého jízdního pásu (směr Ostravice)
2.2 etapa - uzavírka levého jízdního pásu (směr F-M)

 Uzavřený úsek

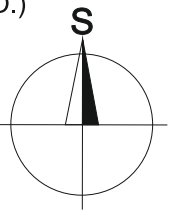

Vypracoval: Bc. Martin Bodlák		Datum: 18.6.2021		SEKNE SEKNE, spol. s r.o. Hamerská 12, 772 00 Olomouc DIČ: CZ62363701 tel./fax: 585 311 867		
Název akce: I/56 Frýdek-Místek - Pstruží						
Název objektu: Přechodné dopravní značení				Formát:	Č. výkresu:	Č. soupravy:
Příloha: Částečná uzavírka silnice I/56, přehledná situace				2xA4	1	