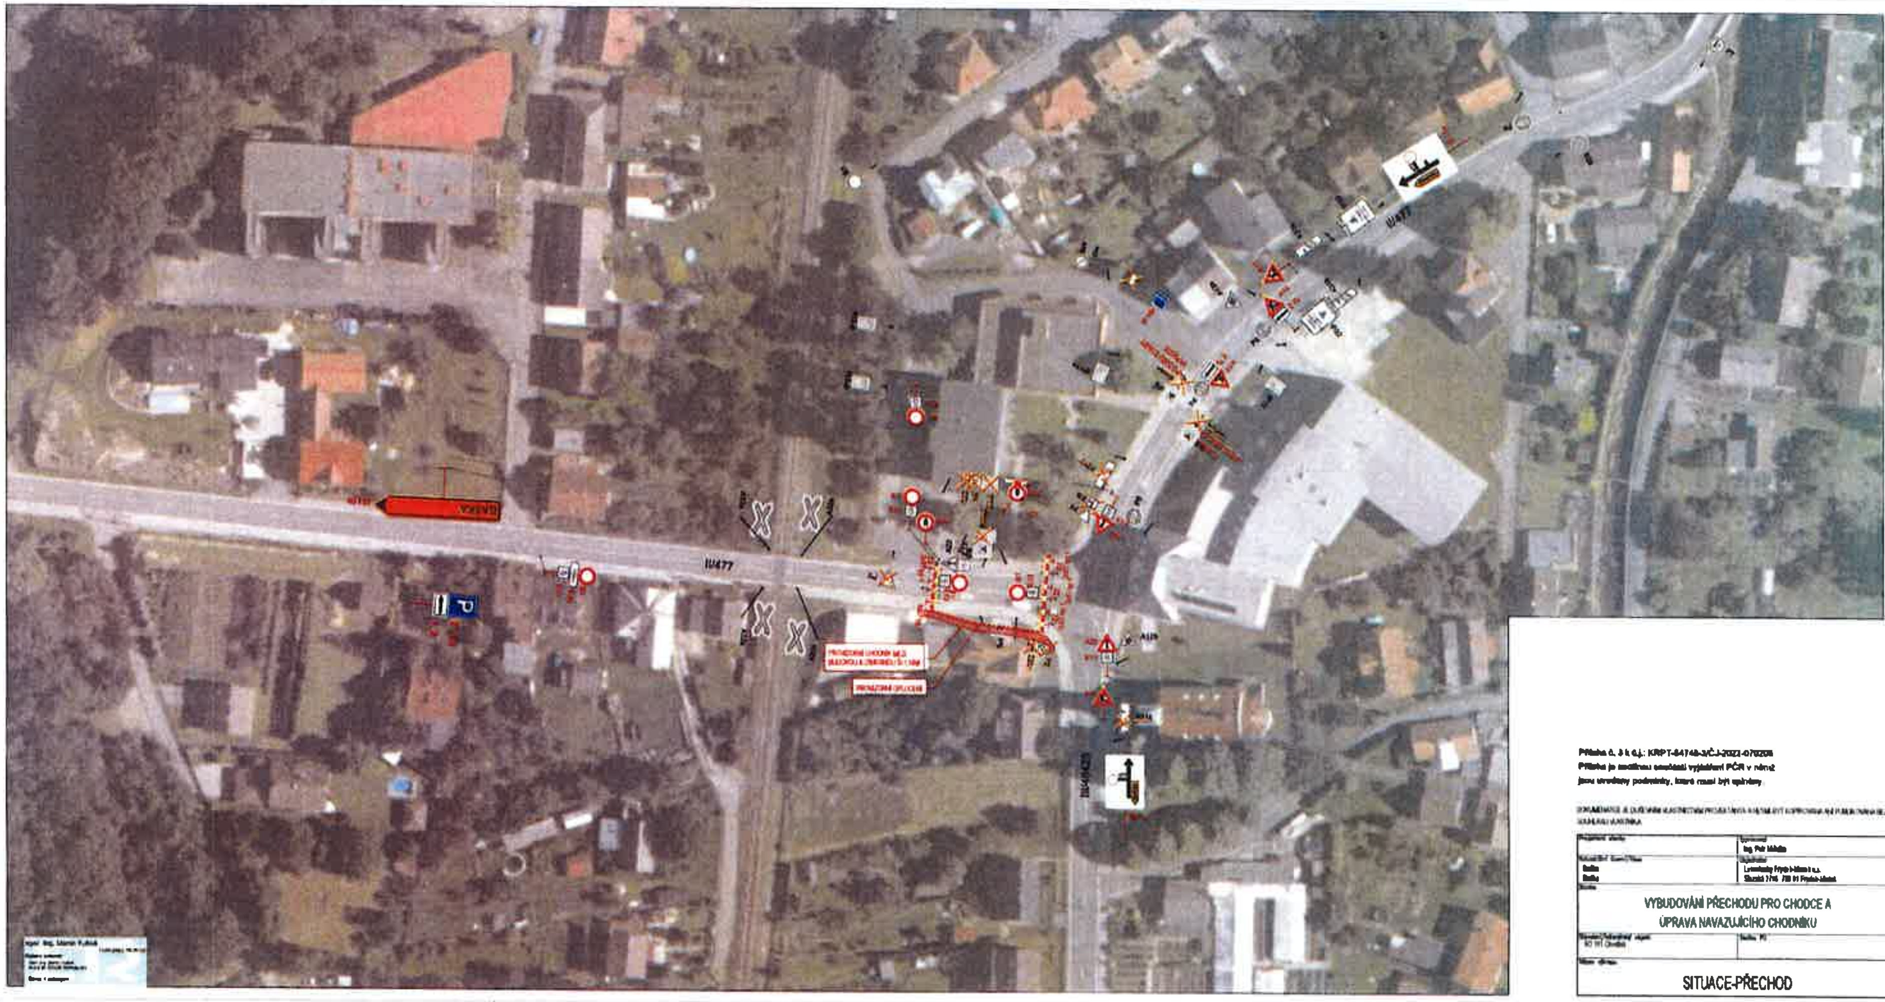

Příloha č. 3 k č.j.: KRPT-84748-3/ČJ-2022-070206
Příloha je nedílnou součástí vyjádření PČR v němž jsou uvedeny podmínky, které musí být splněny.

	Ing. Petr Mička	ING. PETR MIČULKA
	Statutární město Frýdek-Místek	
VYBUDOVÁNÍ PŘECHODU PRO CHODCE A ÚPRAVA NAVAZUJÍCÍHO CHODNÍKU		
SITUACE-PŘECHOD		4

28 -04- 2022
MAGISTRÁT
města Frýdku-Místku
k č.j. MMFM 65692/2022