Situace

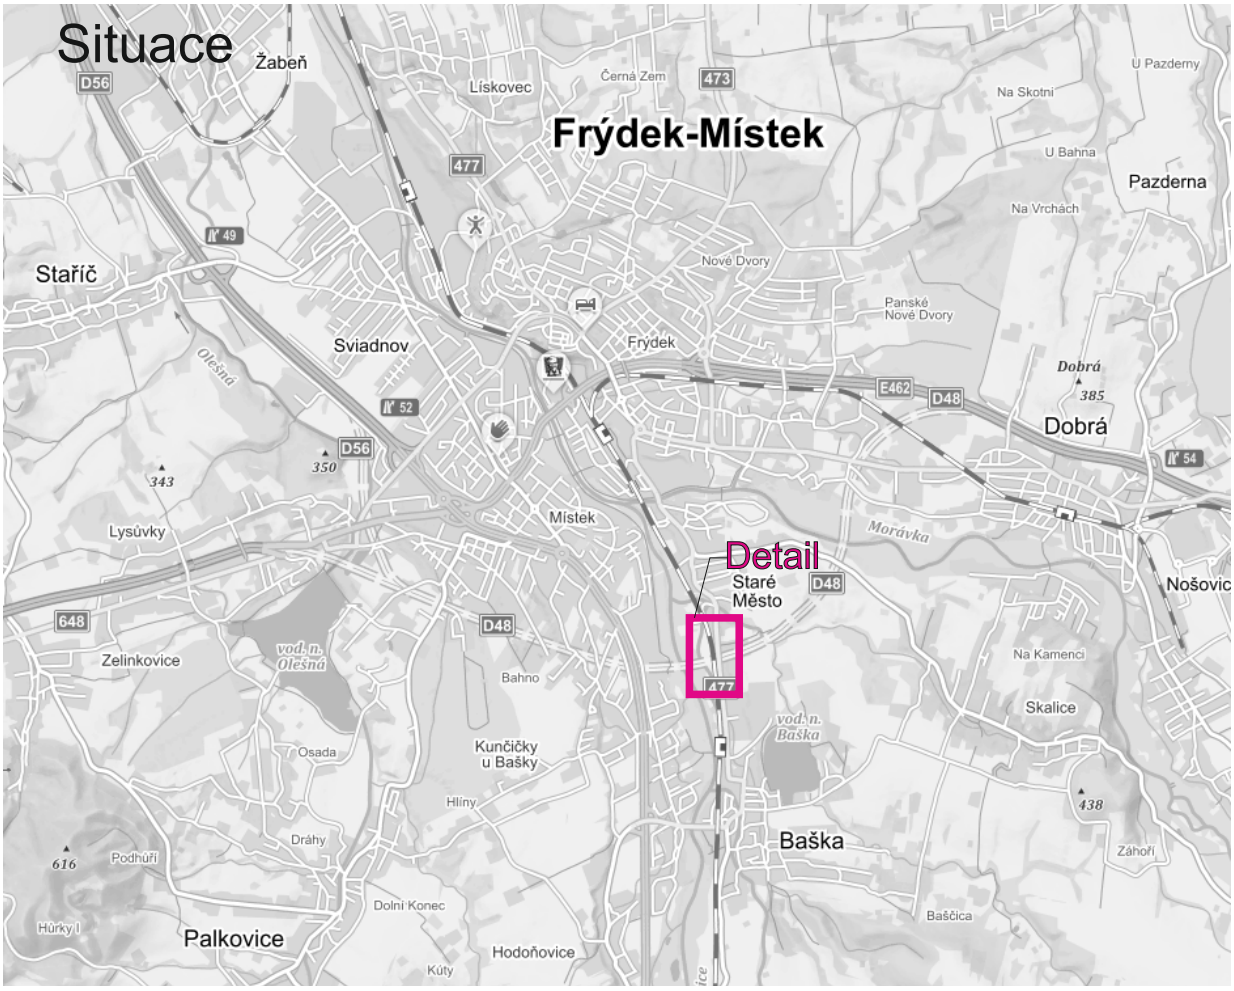

Detail

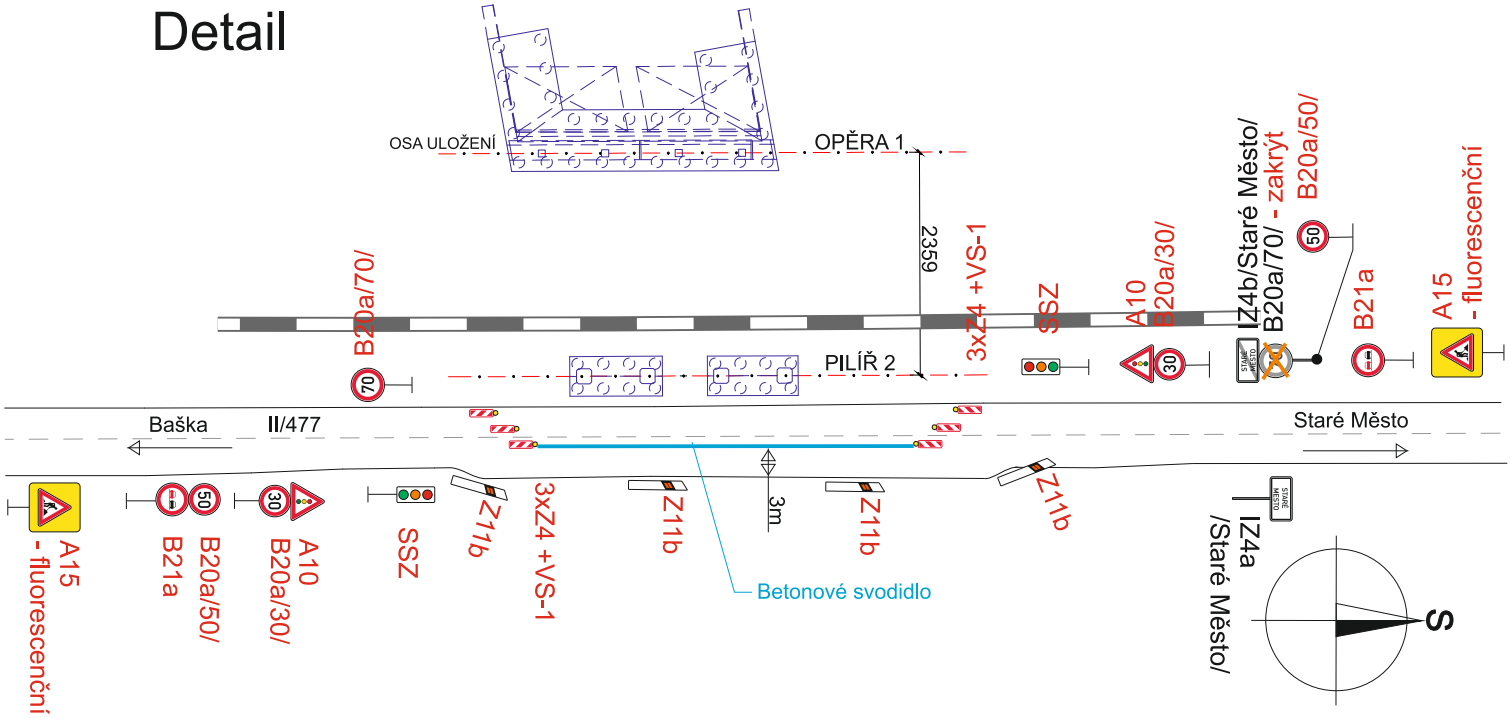

Vypracoval:	Datum:	
Bc. Martin Bodlák	3.7.2020	SEKNE SEKNE, spol. s r.o. Hamerská 12, 772 00 Olomouc DIČ: CZ62363701 tel./fax: 585 311 867
D48 Frýdek - Místek, obchvat II. etapa Částečná uzavírka silnice II/477 - **SO 213**		
Přechodné dopravní značení		