



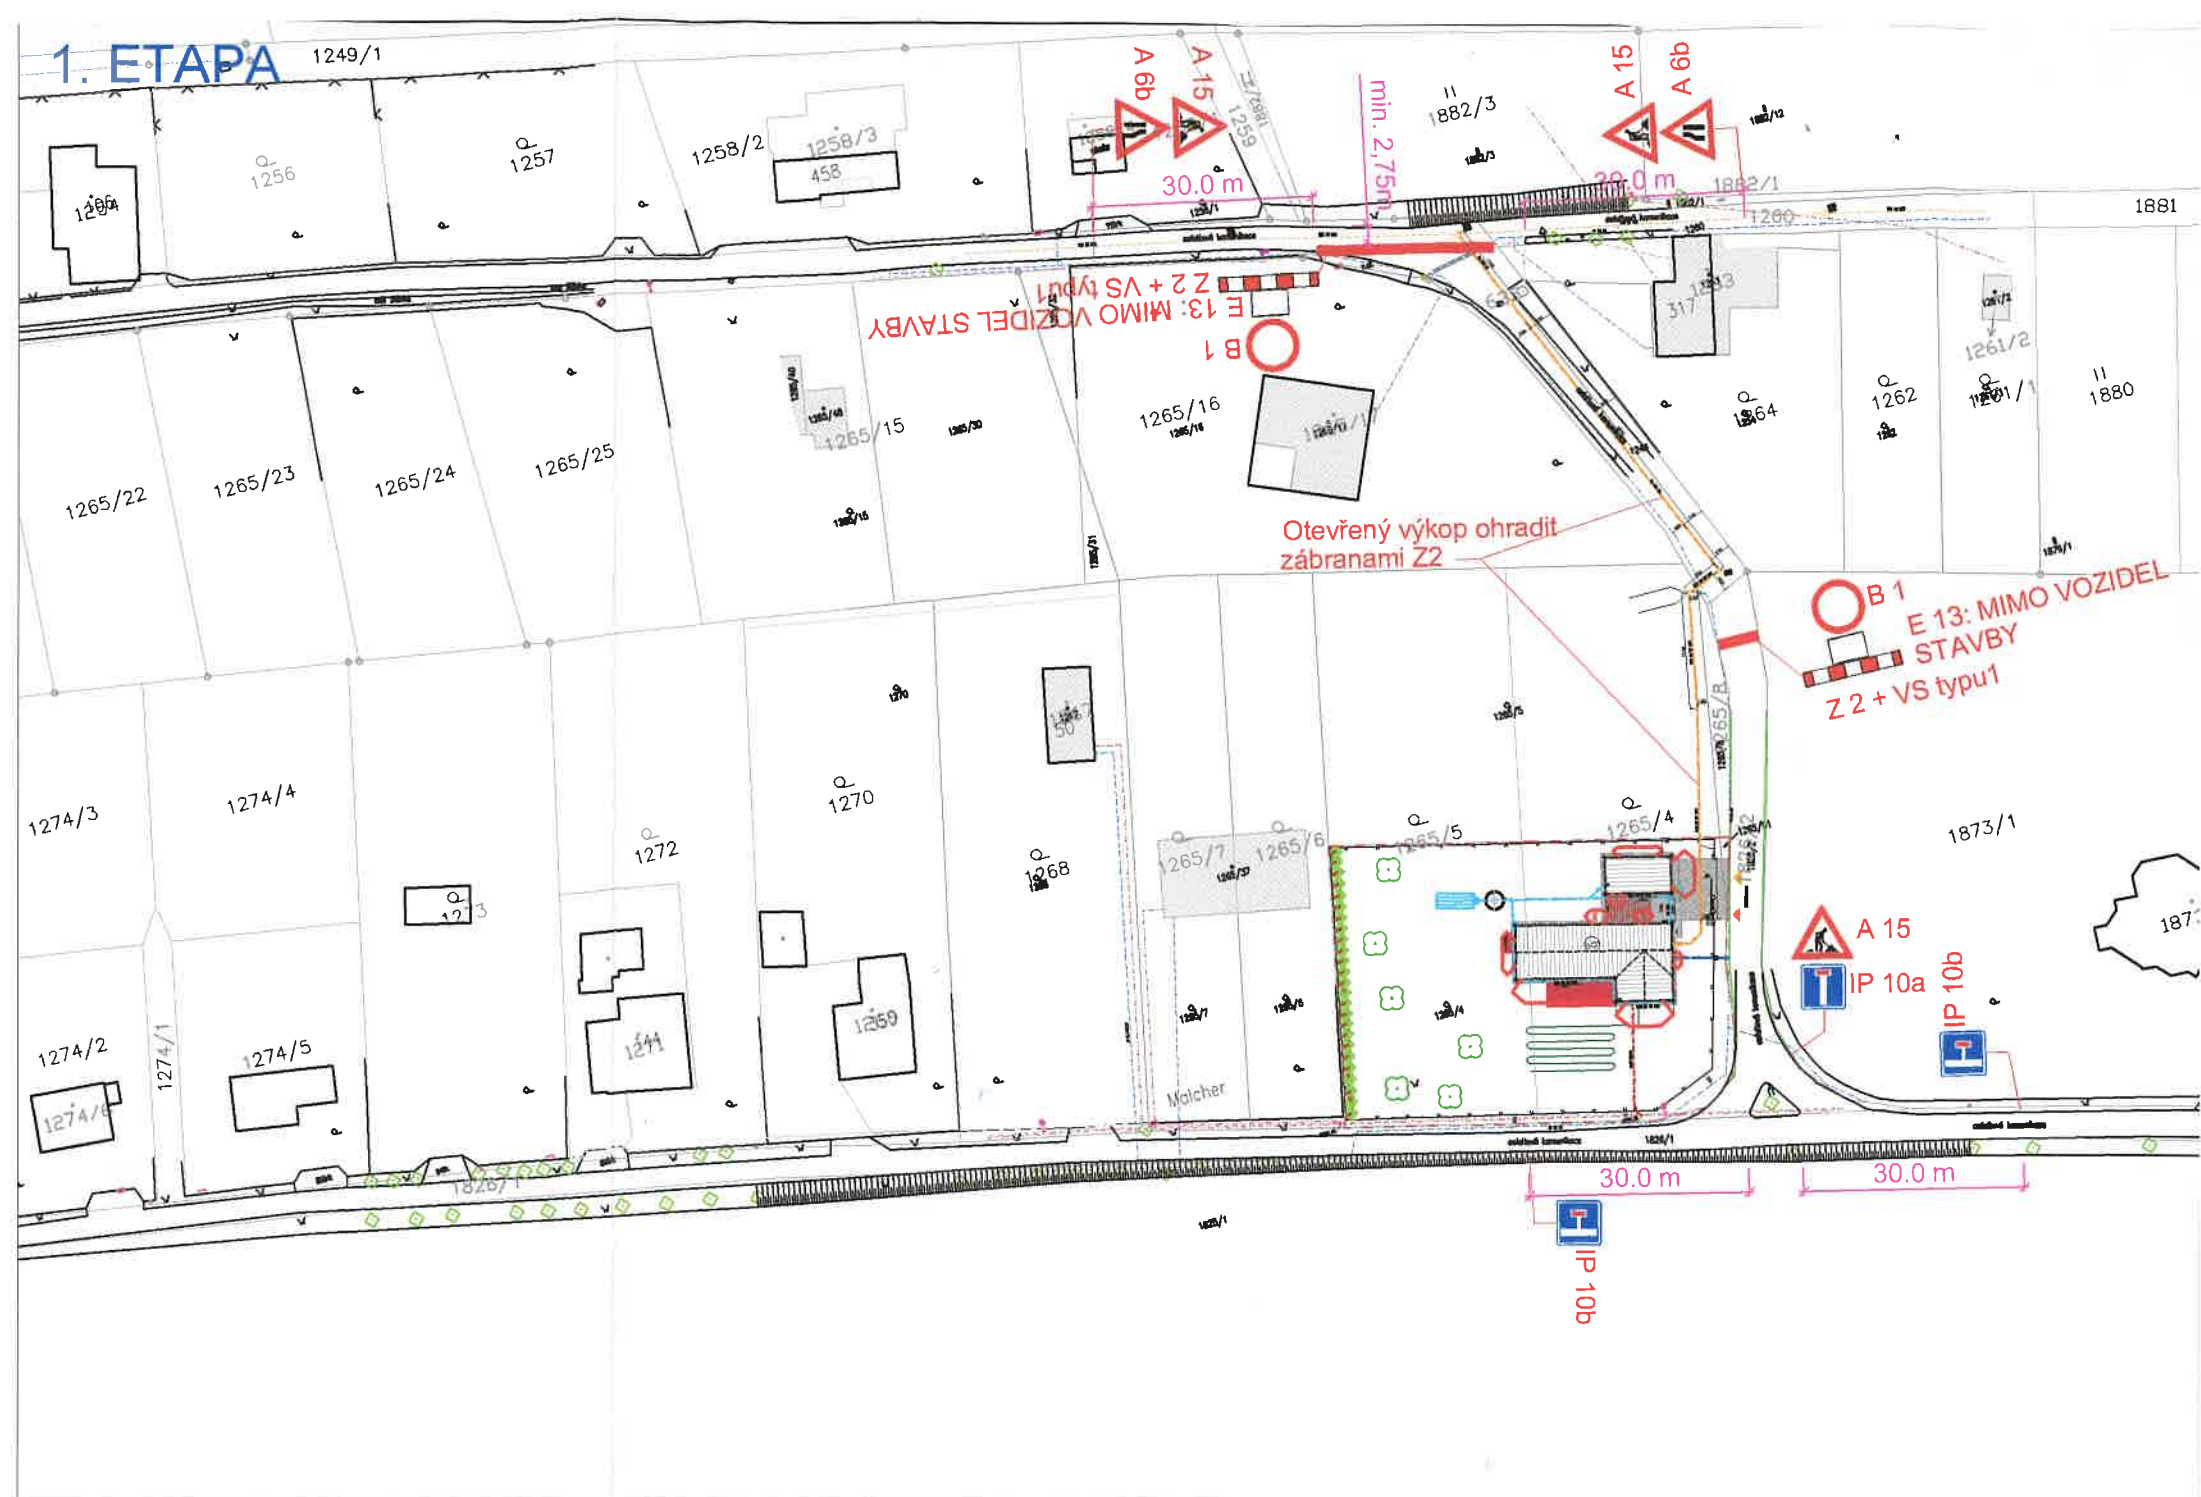


KRÁTKODOBÁ UZAVÍRKA VOZOVKY PŘI NAPOJENÍ KANAL. PŘÍPOJKY DO KANAL. ŘADU DN 300

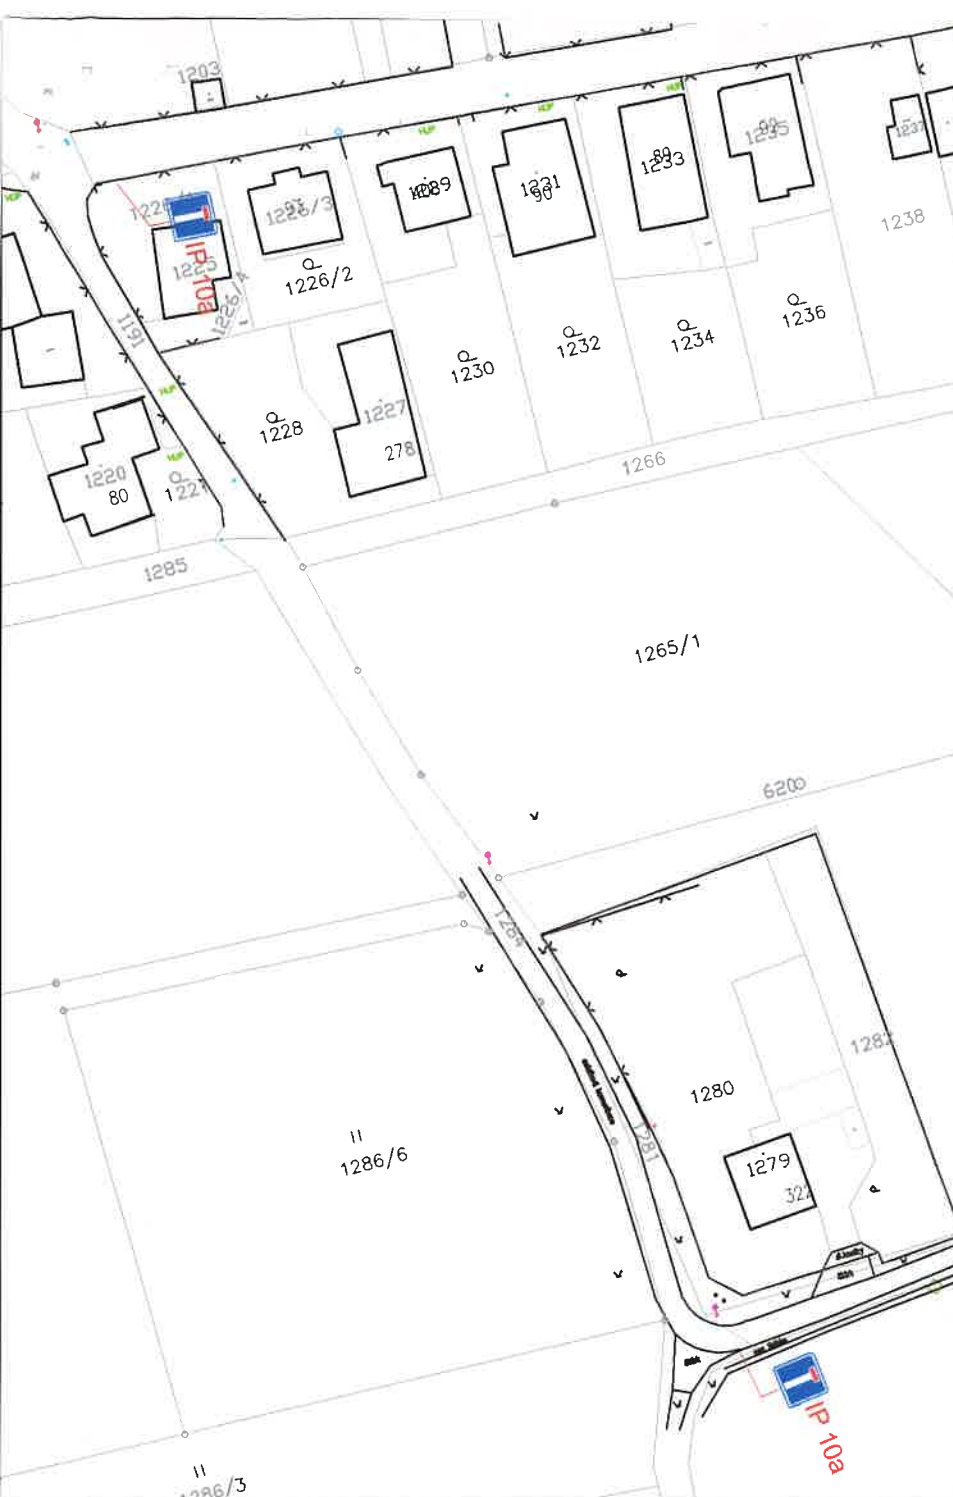

LEGENDA :

A 15  NAVRŽENÉ SVISLÉ PŘECHODNÉ DOPRAVNÍ ZNAČENÍ

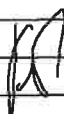Zodp. projektant	JIŘÍ BŘENEK		Jiří Břenek projektová činnost Na Obecní 1528/10, 700 30 Ostrava-Hrabůvka IČ : 11550937 tel.: 737331962		
Vypracoval	JIŘÍ BŘENEK				
Kreslil	JIŘÍ BŘENEK				
Kontrola	JIŘÍ BŘENEK				
Akce :			NOVOSTAVBA RODINNÉHO DOMU NA PARC. Č. 1265/4, 1265/51, k.ú. BAŠKA - PŘECHODNÉ DOPRAVNÍ ZNAČENÍ		
Příloha :			Stavebník : Bc. Daniel Peterek, č.p. 578, 739 01 BAŠKA		
Situace přechodného doprav. značení			Datum	Únor, 2020	Číslo 1
			Měřítko	1 : 1000	
			Archivní číslo	23/2020	

