





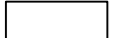
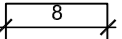
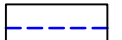


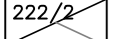


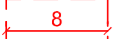

STAV ÚZEMÍ

-  katastrální mapa
-  vrstevnice
-  vodní tok, příkop, strouha
-  veřejná zeleň mimo řešené území - protihlukový val




HLAVNÍ ZÁSADY VYUŽITÍ ÚZEMÍ


-  řešené území
-  plochy bydlení individuální
-  plochy veřejných prostranství pro komunikace a zeleň
-  kóty veřejných prostranství v metrech
-  uliční čára - hranice veřejných prostranství - oplocení
-  stavební čára volná

SMĚRNÉ A BILANČNÍ ÚDAJE

-  dělení pozemků, výměry v m²
-  orientační umístění domu / číslo pozemku
-  další omezení stavby domu, kóty v metrech
-  stromová výsadba v ulici

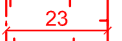LIMITY A OMEZENÍ VE VYUŽITÍ ÚZEMÍ

-  ochranné pásmo horního vedení VN - stav
-  kabelové zemní vedení VN - návrh
-  trafostanice VN - NN stav / návrh

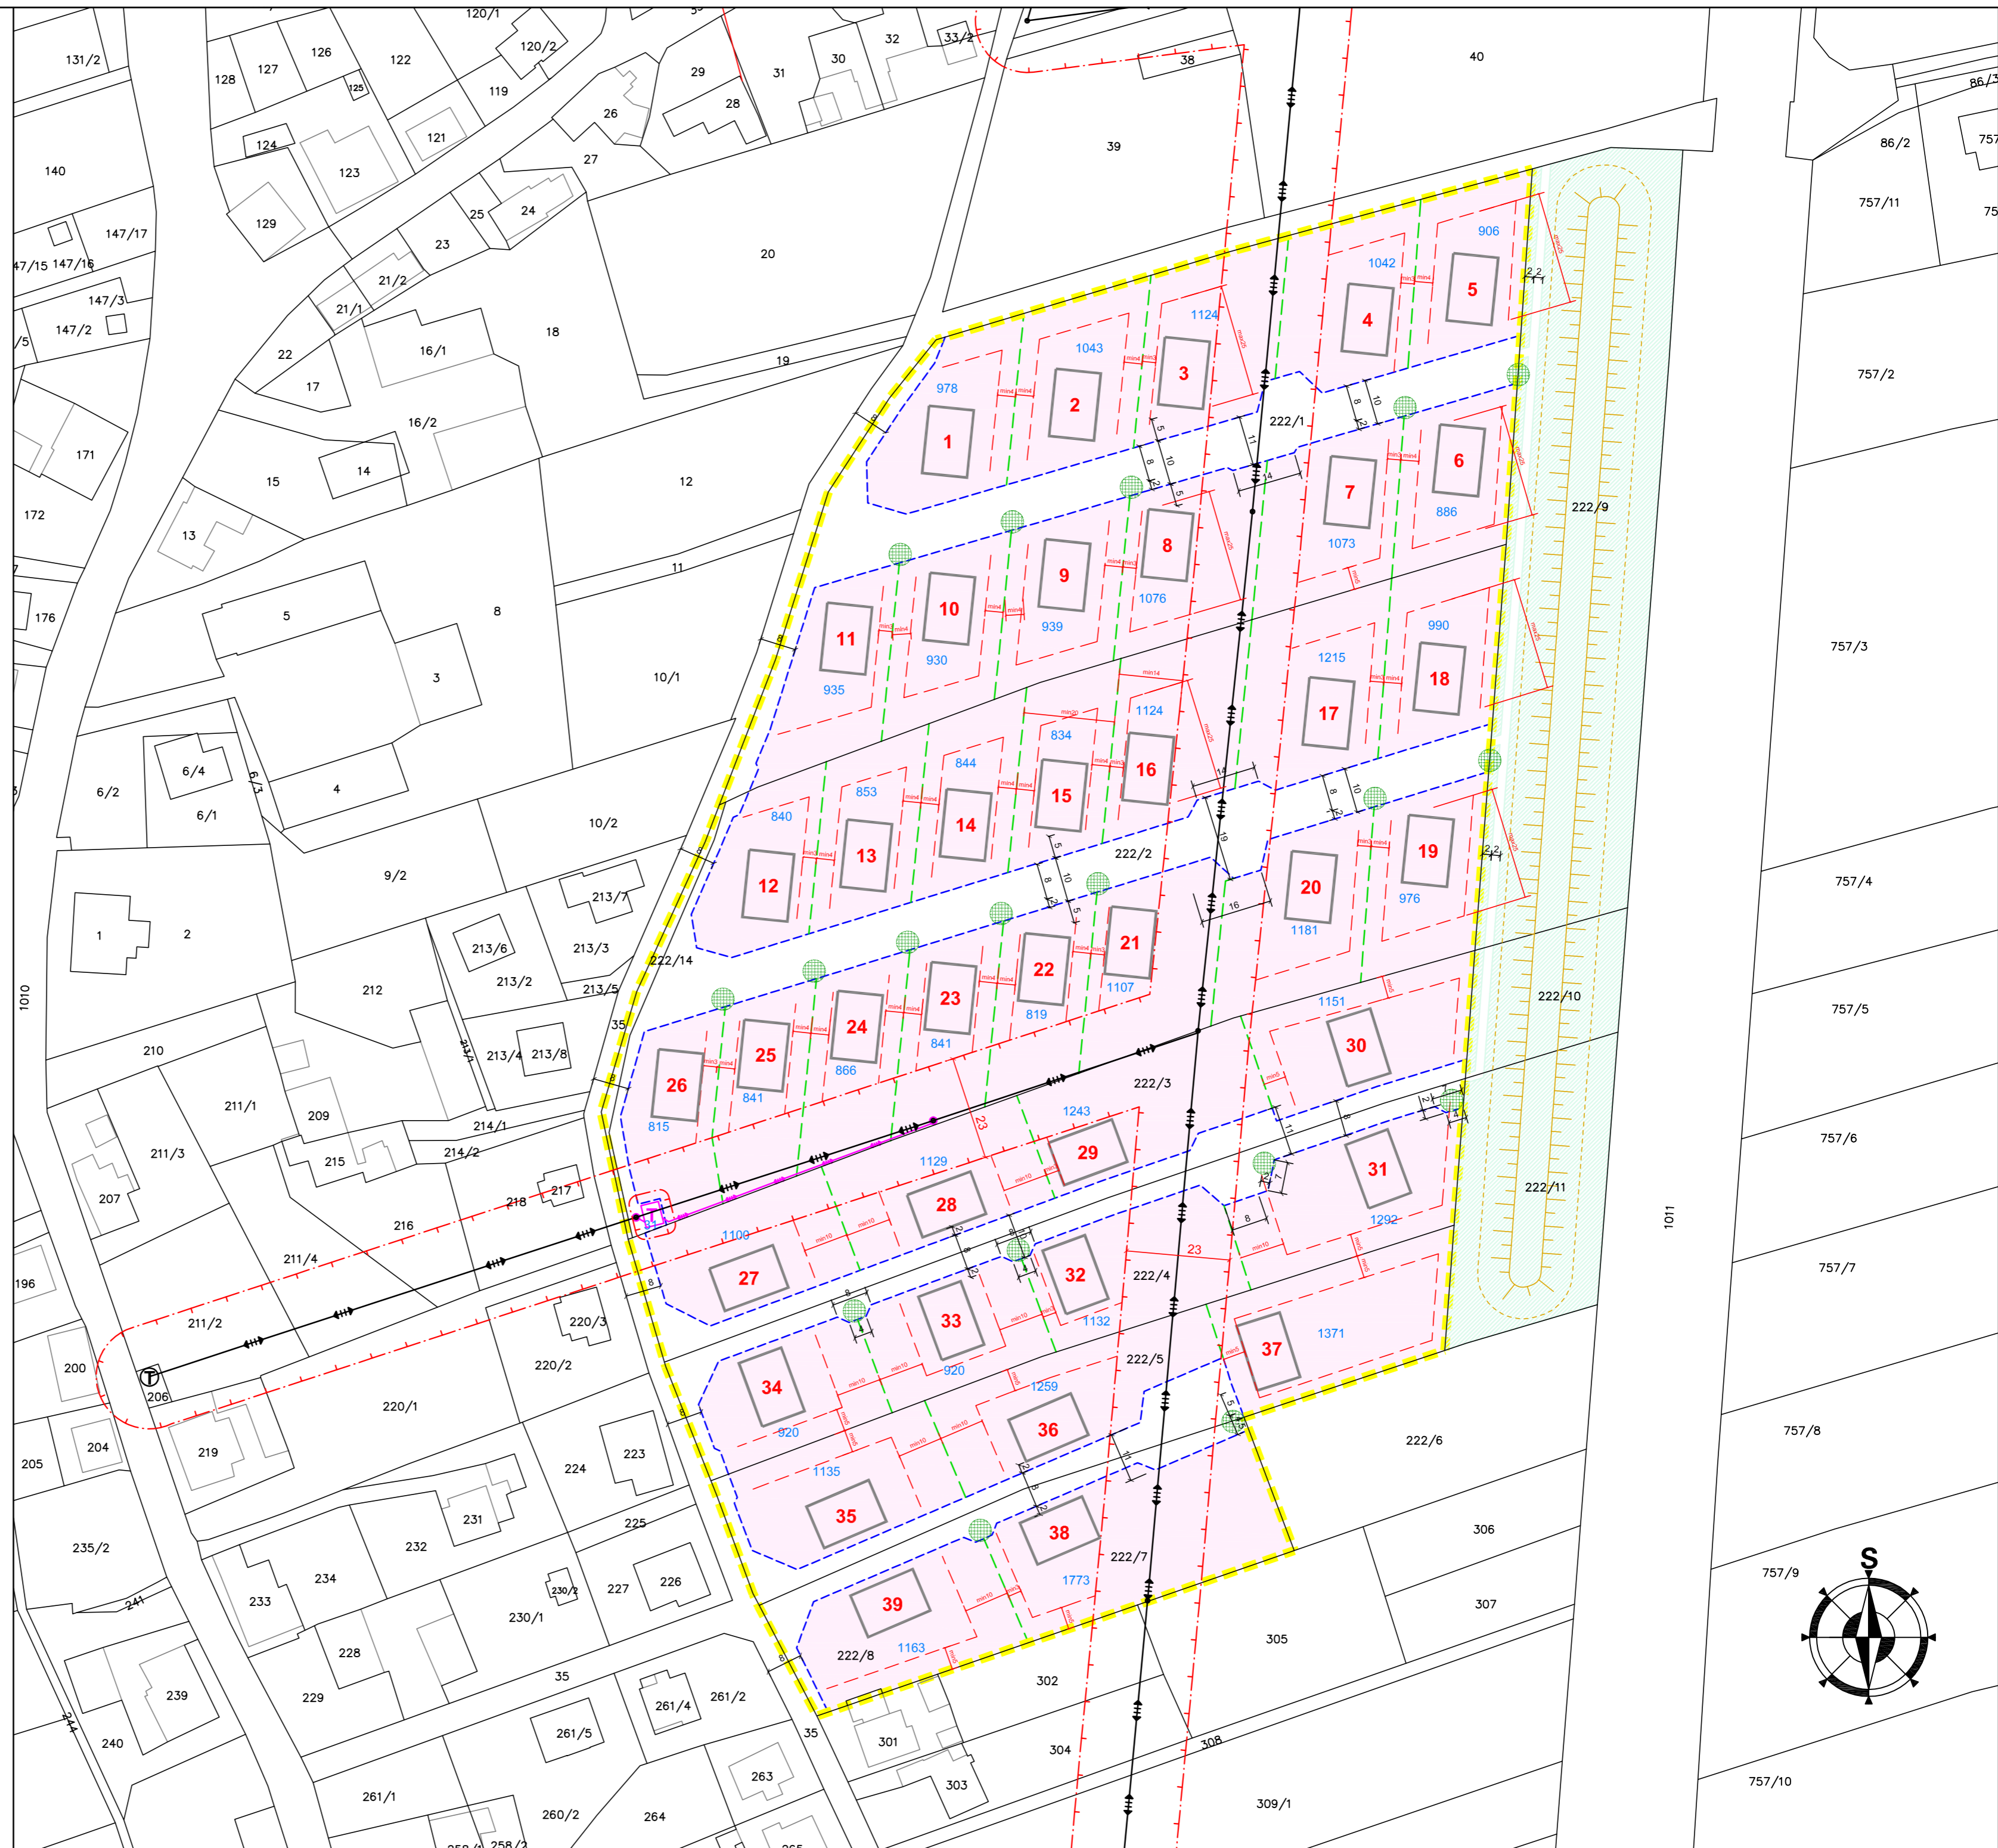

Územní studie Humenská, plochy Z122 a 1/Z26, Baška		
výkres:	HLAVNÍ VÝKRES	výkres č. 1.
objednatel:	SELFJAM TRADE s.r.o.	měřítko 1:1000
pořizovatel:	Magistrát města Frýdku - Místku	formát A2
zhotovitel:	Ing.arch.Kateřina Buschová, ČKA 3017	datum 02/2020

