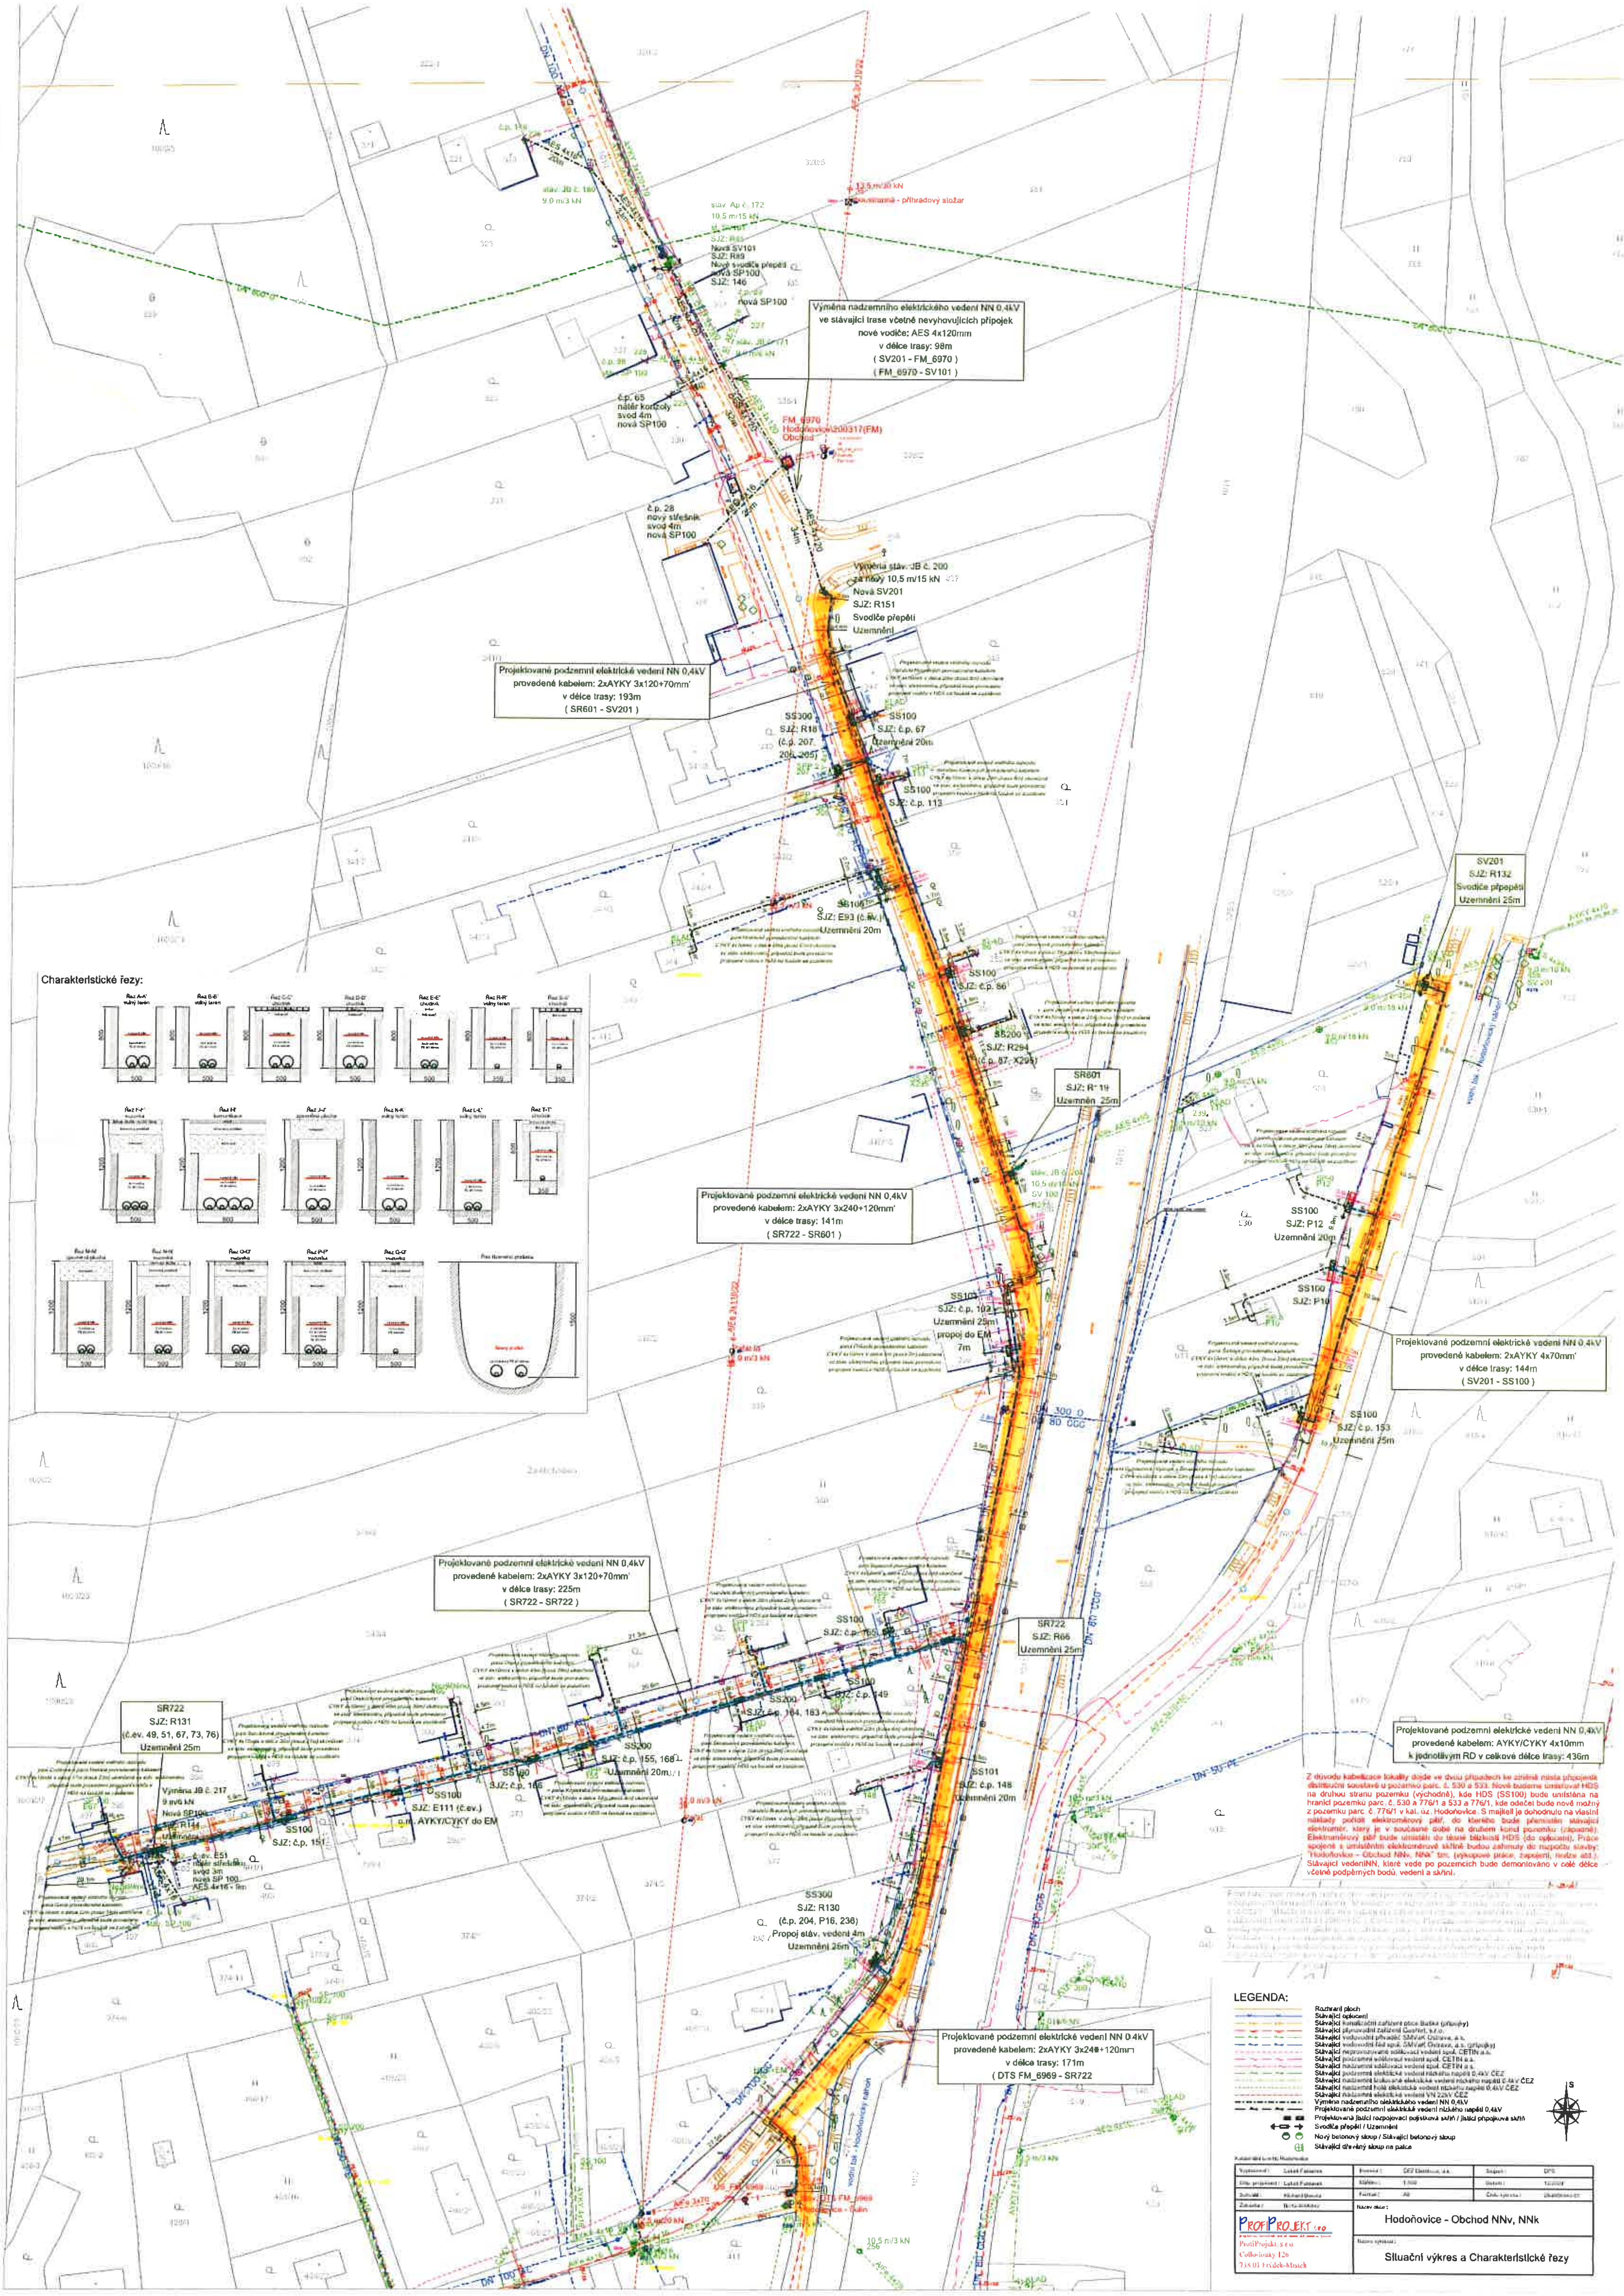

Charakteristické řezy:
Výměna nadzemního elektrického vedení NN 0,4kV ve stávající trase včetně nevyhovujících přípojek nové vodiče: AES 4x120mm v délce trasy: 98m (SV201 - FM_6970) (FM_6970 - SV101)
Projektované podzemní elektrické vedení NN 0,4kV provedené kabelem: 2xAYKY 3x120+70mm' v délce trasy: 193m (SR601 - SV201)
Projektované podzemní elektrické vedení NN 0,4kV provedené kabelem: 2xAYKY 3x240+120mm' v délce trasy: 141m (SR722 - SR601)
Projektované podzemní elektrické vedení NN 0,4kV provedené kabelem: 2xAYKY 3x120+70mm' v délce trasy: 225m (SR722 - SR722)
Projektované podzemní elektrické vedení NN 0,4kV provedené kabelem: 2xAYKY 3x240+120mm v délce trasy: 171m (DTS FM_6969 - SR722)
Projektované podzemní elektrické vedení NN 0,4kV provedené kabelem: 2xAYKY 4x70mm' v délce trasy: 144m (SV201 - SS100)
Projektované podzemní elektrické vedení NN 0,4KV provedené kabelem: AYKY/CYKY 4x10mm k jednotlivým RD v celkové délce trasy: 436m
SR722 SJZ: R131 (č.ev. 49, 51, 67, 73, 76) Uzemnění 25m
SR722 SJZ: R66 Uzemnění 25m
SR601 SJZ: R119 Uzemnění 25m
SV201 SJZ: R132 Svodiče přepětí Uzemnění 25m
SS300 SJZ: R130 (č.p. 204, P16, 236) Propoj stáv. vedení 4m Uzemnění 25m
SS101 SJZ: č.p. 148 Uzemnění 20m
SS300 SJZ: R18 (č.p. 207, 204, 205)
SS100 SJZ: č.p. 67 Uzemnění 20m
SS100 SJZ: č.p. 113
SS100 SJZ: č.p. 86
SS200 SJZ: R294 (č.p. 87, X295)
SS100 SJZ: E93 (č.ev.) Uzemnění 20m
SS101 SJZ: č.p. 102 Uzemnění 25m propoj do EM 7m
SS100 SJZ: P12 Uzemnění 20m
SS100 SJZ: P10
SS100 SJZ: č.p. 153 Uzemnění 25m
Výměna stáv. JB č. 200 za nový 10,5 m/15 kN Nová SV201 SJZ: R151 Svodiče přepětí Uzemnění
FM_6970 Hodoňovice200317(FM) Obchod
č.p. 65 nátěr konzoly svod 4m nová SP100
č.p. 28 nový střešník svod 4m nová SP100
Nová SV101 SJZ: R89 Nové svodiče přepětí Nová SP100 SJZ: 146
Nová SP100
Výměna JB č. 217 9 m/6 kN Nová SP100
č.ev. E51 nový střešník svod 3m nová SP 100 AES 4x16 - 9m
SS100 SJZ: č.p. 151
SS100 SJZ: E111 (č.ev.) AYKY/CYKY do EM
SS300 SJZ: č.p. 155, 166 Uzemnění 20m
SS200 SJZ: č.p. 164, 183
SS100 SJZ: č.p. 149
vodní tok - Hodoňovický náhon
Z důvodu kabelizace lokality dojde ve dvou případech ke změně místa připojení k distribuční soustavě u pozemků parc. č. 530 a 533. Nově budeme umisťovat HDS na druhou stranu pozemku (východně), kde HDS (SS100) bude umístěna na hranici pozemků parc. č. 530 a 776/1 a 533 a 776/1, kde odečet bude nově možný z pozemku parc. č. 776/1 v kat. úz. Hodoňovice. S majiteli je dohodnuto na vlastní náklady pořídí elektroměrový pilíř, do kterého bude přemístěn stávající elektroměr, který je v současné době na druhém konci pozemku (západně). Elektroměrový pilíř bude umístěn do těsné blízkosti HDS (do oplocení). Práce spojené s umístěním elektroměrové skříně budou zahrnuty do rozpočtu stavby: "Hodoňovice - Obchod NNv, NNk" tzn. (výkopové práce, zapojení, revize atd.). Stávající vedeníNN, které vede po pozemcích bude demontováno v celé délce včetně podpěrných bodů, vedení a skříní.
LEGENDA:
Rozhraní ploch
Stávající oplocení
Výměna nadzemního elektrického vedení NN 0,4kV
Projektované podzemní elektrické vedení nízkého napětí 0,4kV
Projektovaná jistící rozpojovací pojistková skříň / jistící přípojková skříň
Svodiče přepětí / Uzemnění
Nový betonový sloup / Stávající betonový sloup
Stávající dřevěný sloup na patce
S
PROFIPROJEKT s.r.o.
ProfiProjekt s.r.o.
Collo-louky 126
738 01 Frýdek-Místek
Název akce:
Hodoňovice - Obchod NNv, NNk
Situační výkres a Charakteristické řezy