

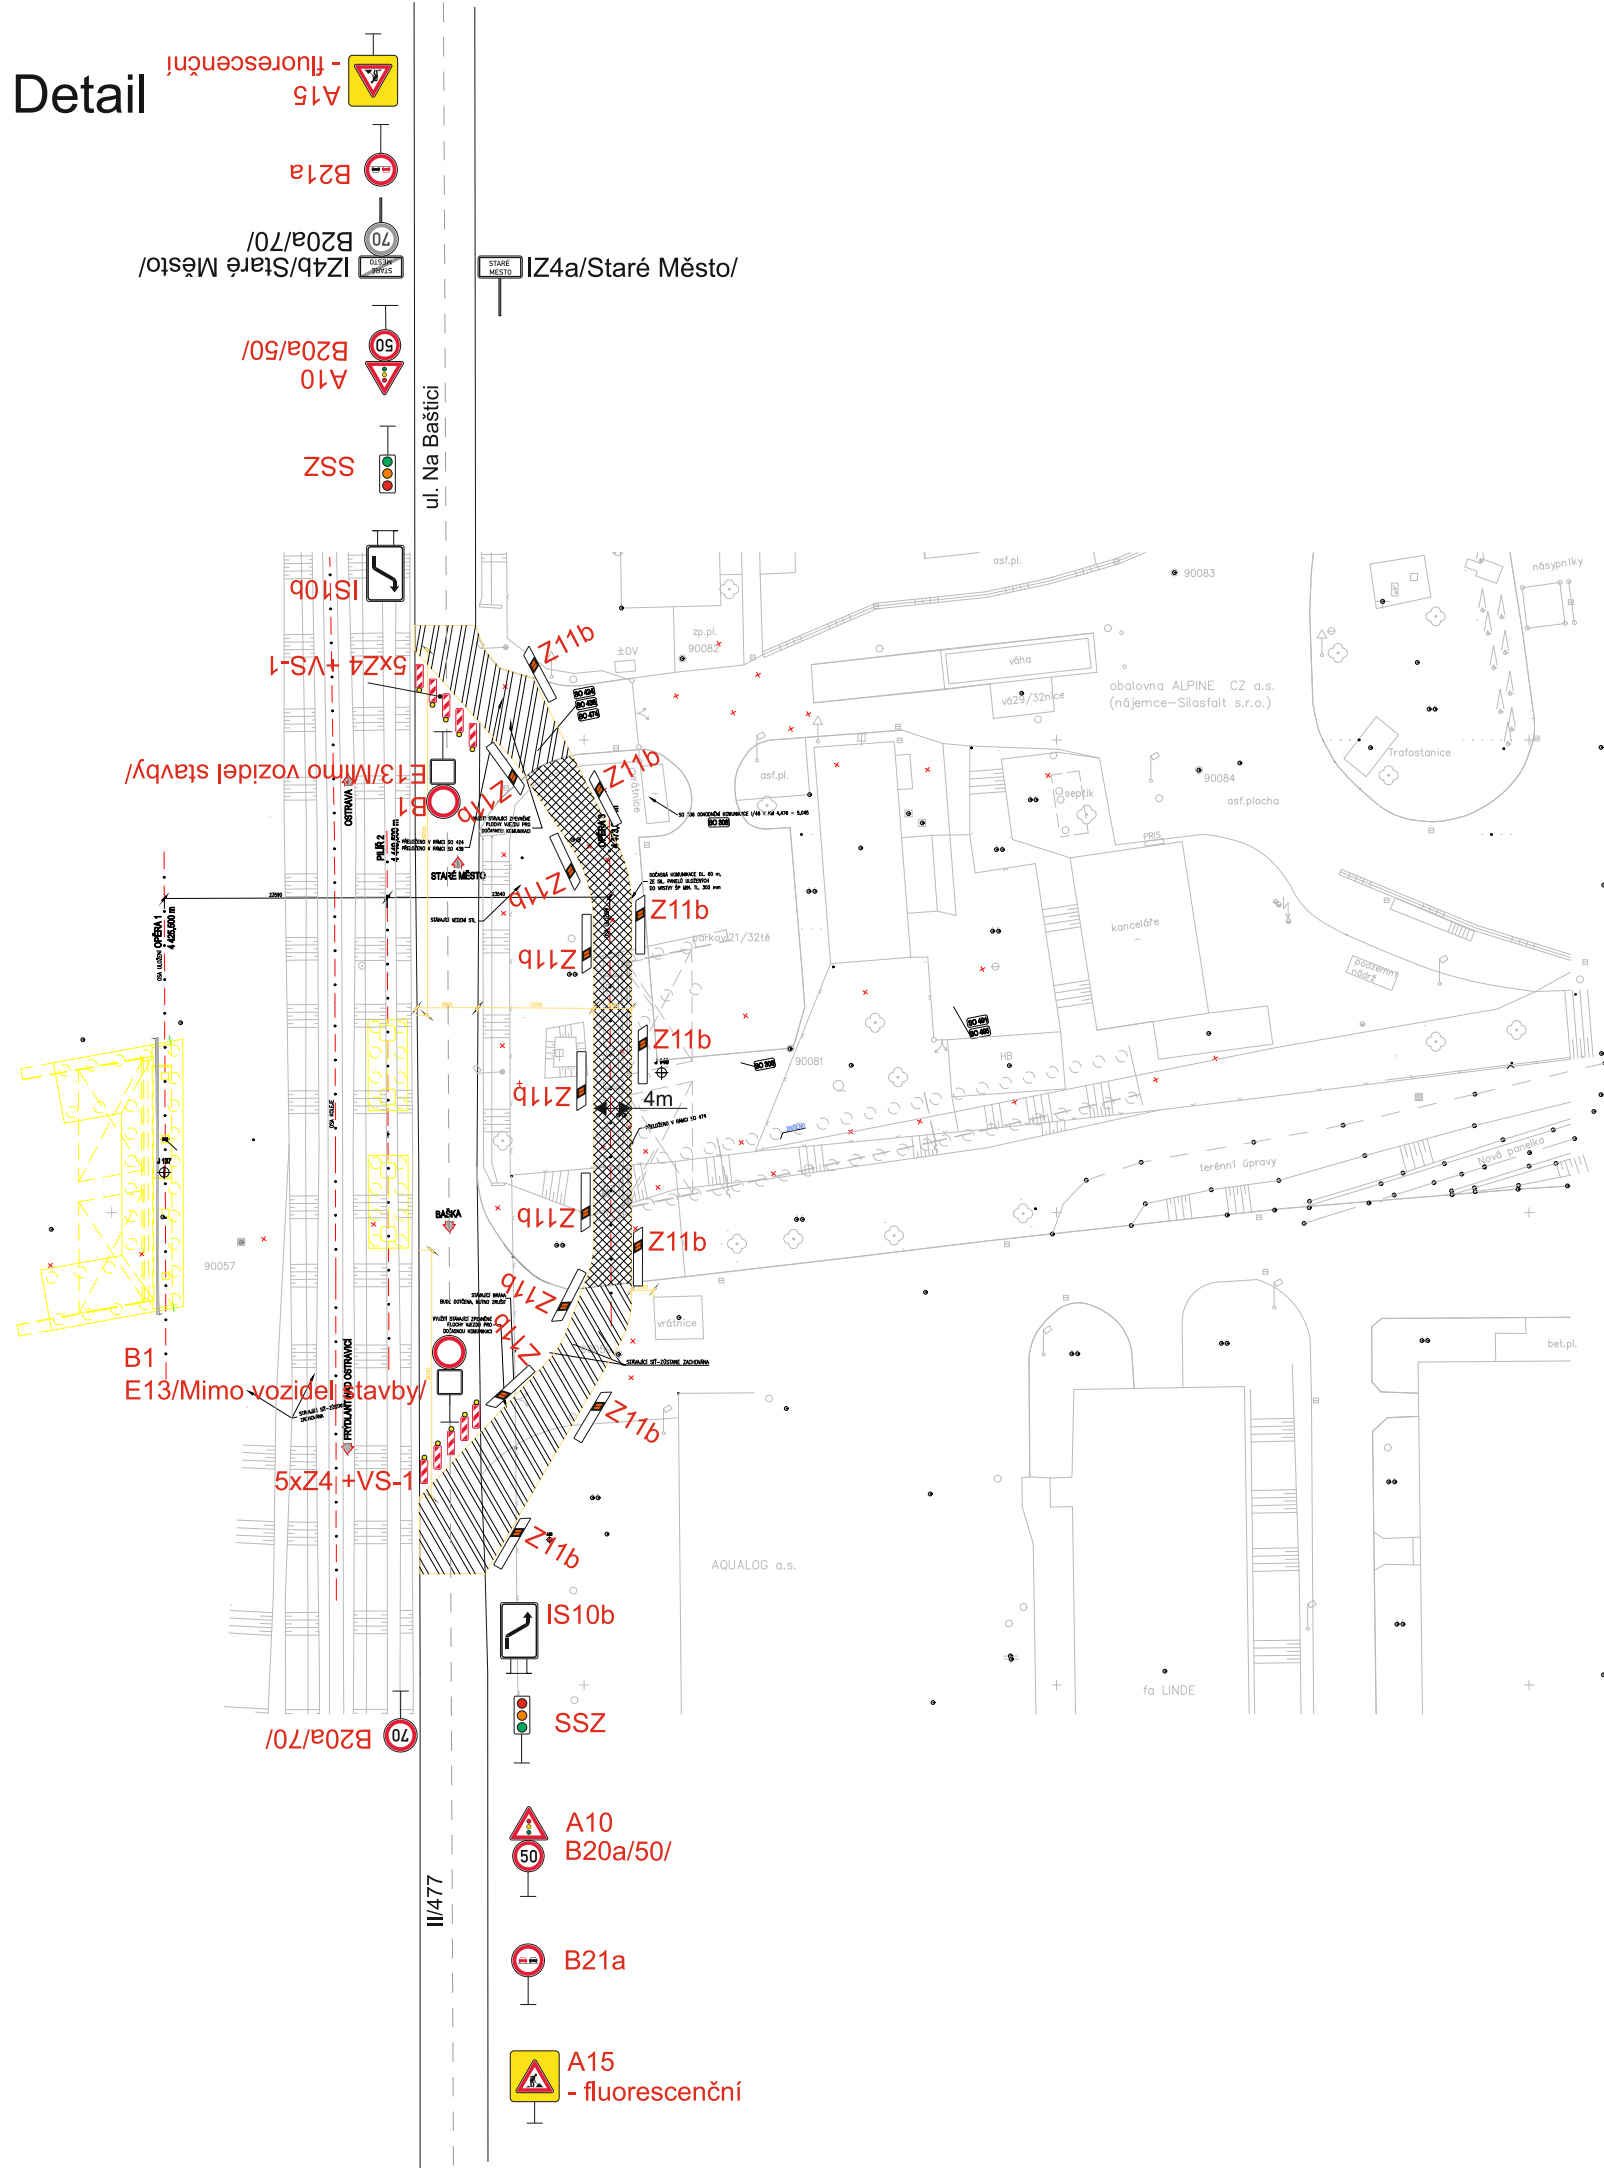


Detail

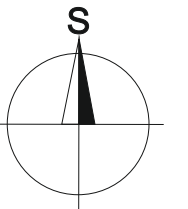

Situace

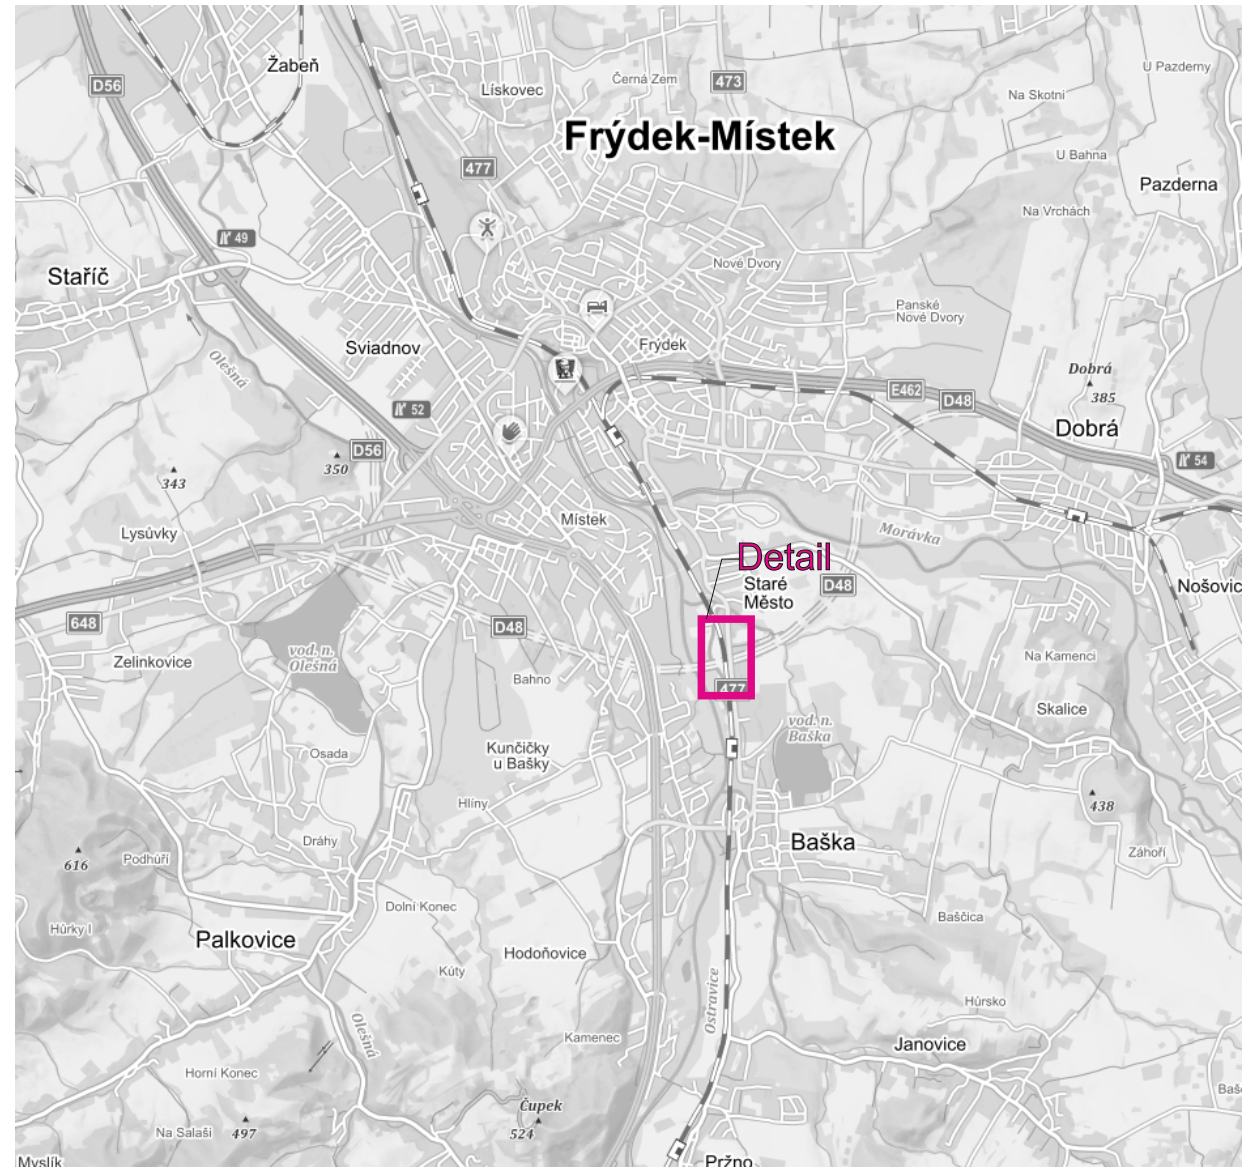

Vypracoval:	Datum:	SEKNE SEKNE, spol. s r.o. Hamerská 12, 772 00 Olomouc DIČ: CZ62363701 tel./fax: 585 311 867
Bc. Martin Bodlák	30.1.2020	
D48 Frýdek - Místek, obchvat II. etapa		
SO 213 - sil. II/477		
Přechodné dopravní značení		