
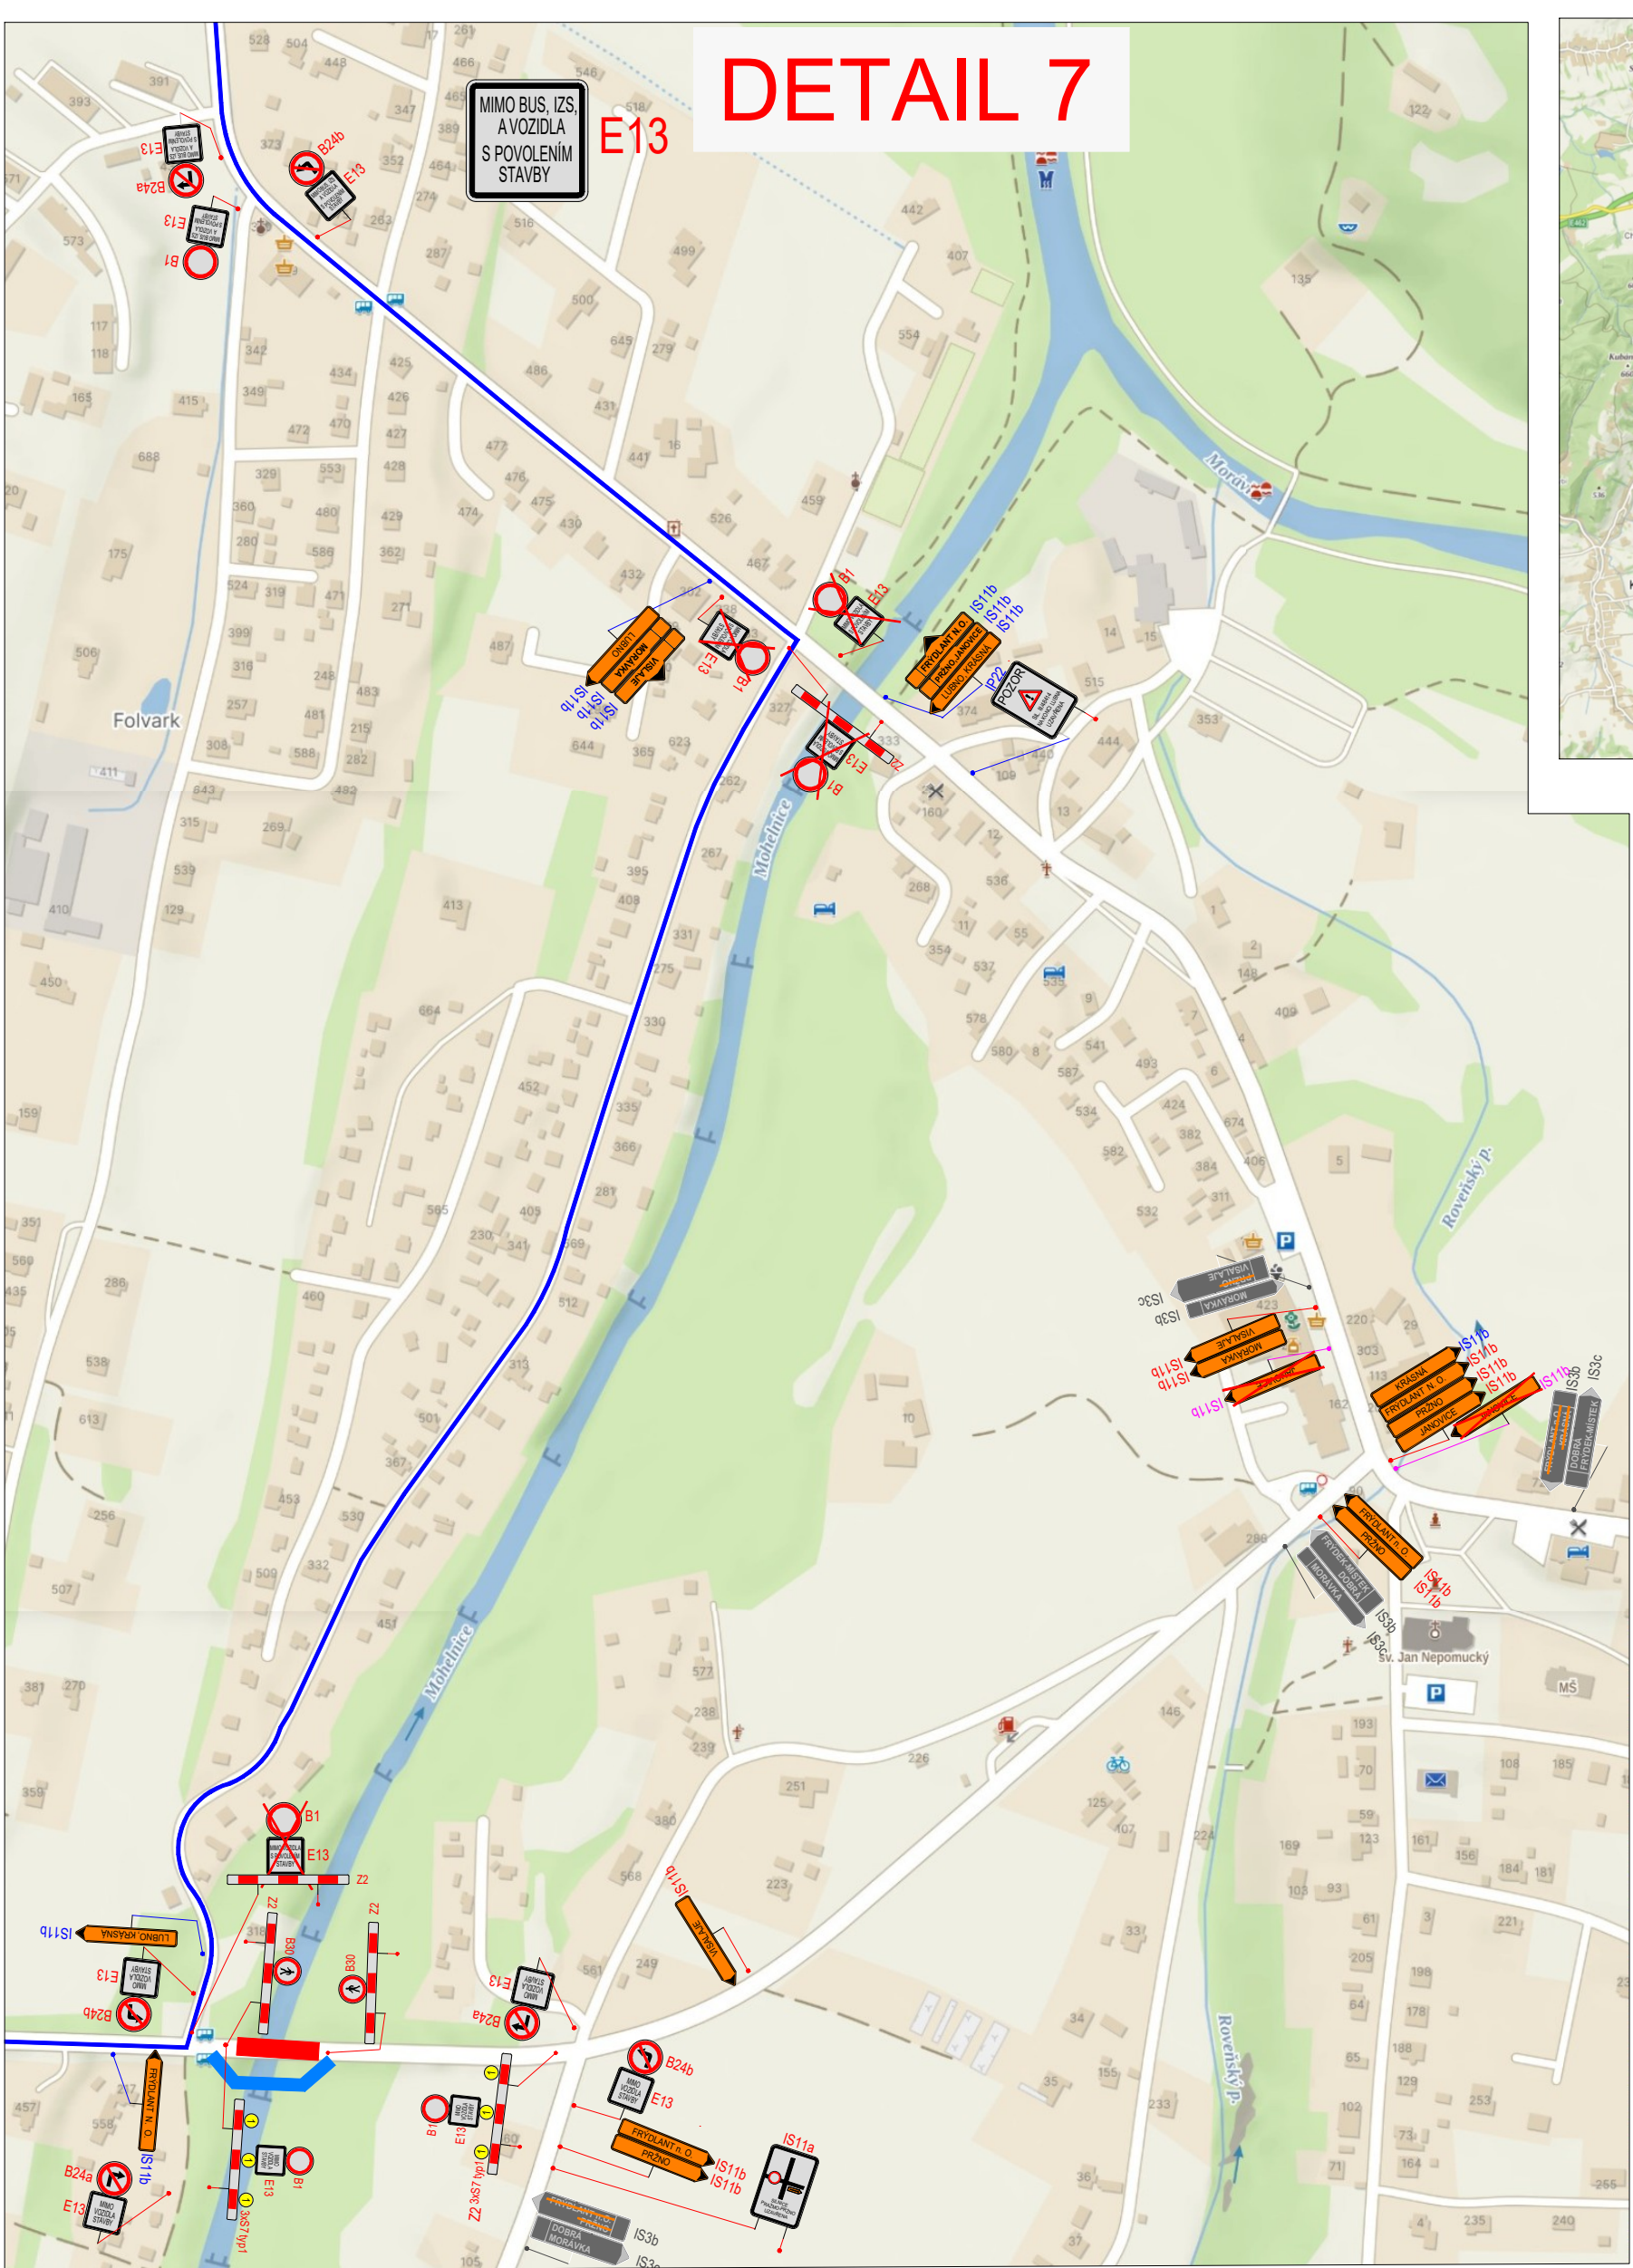
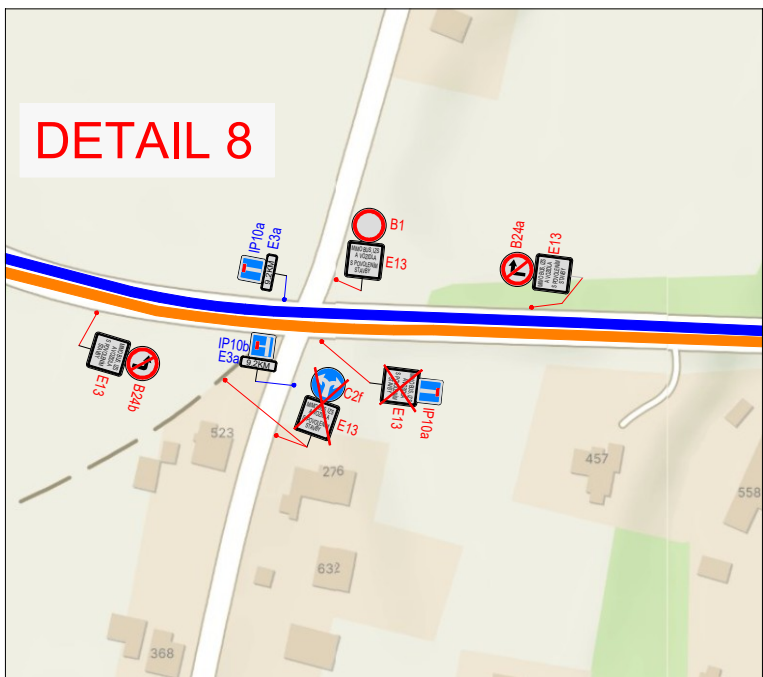
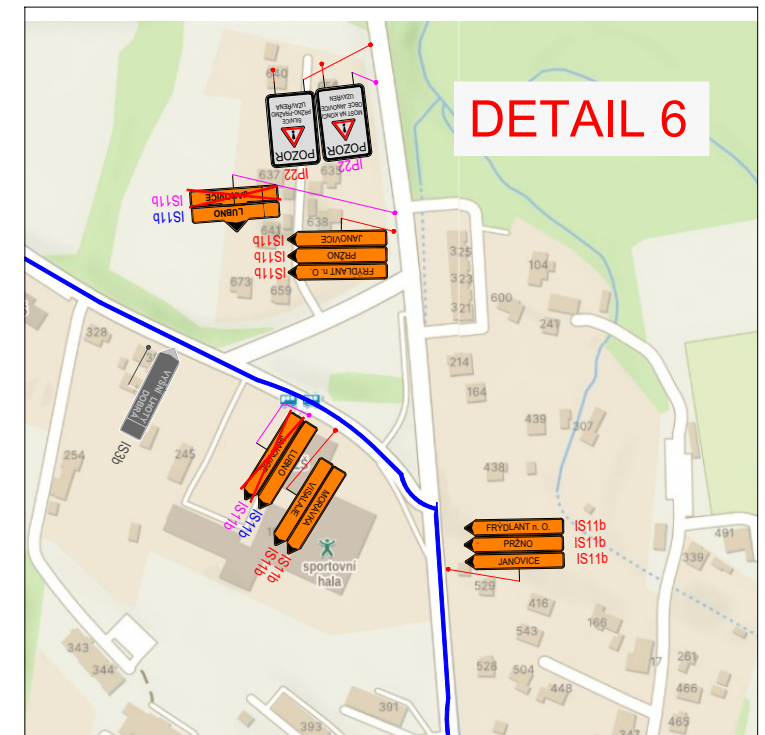
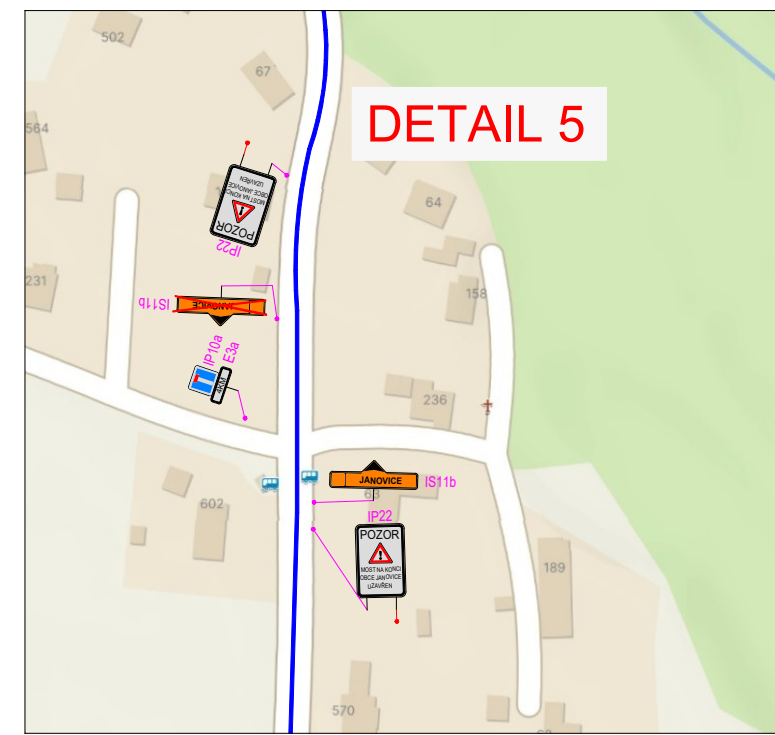
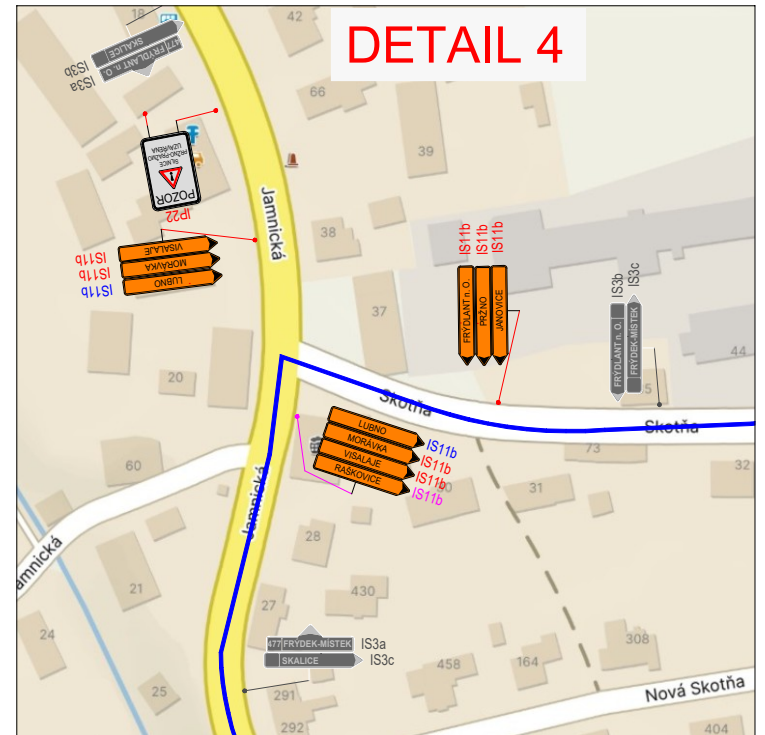
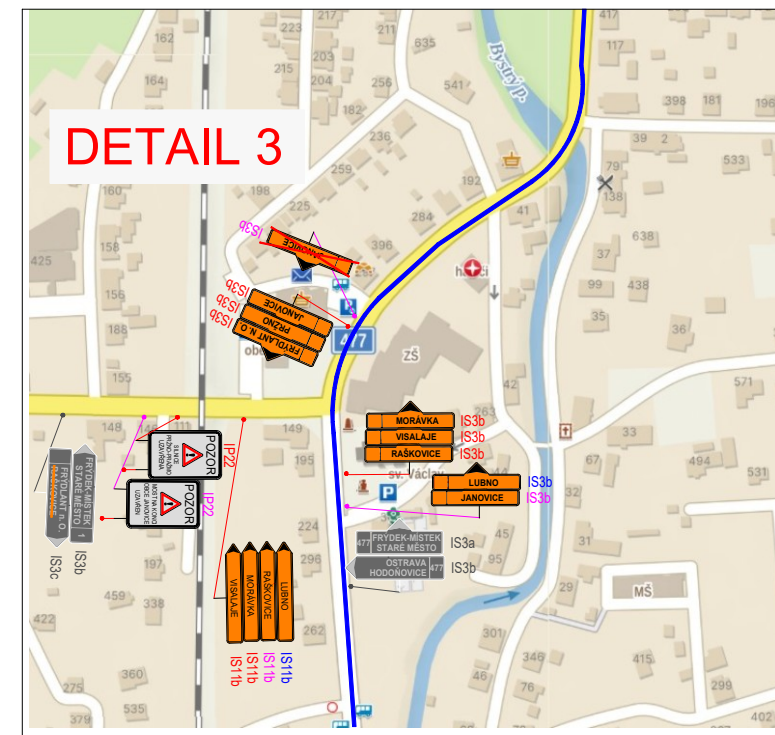
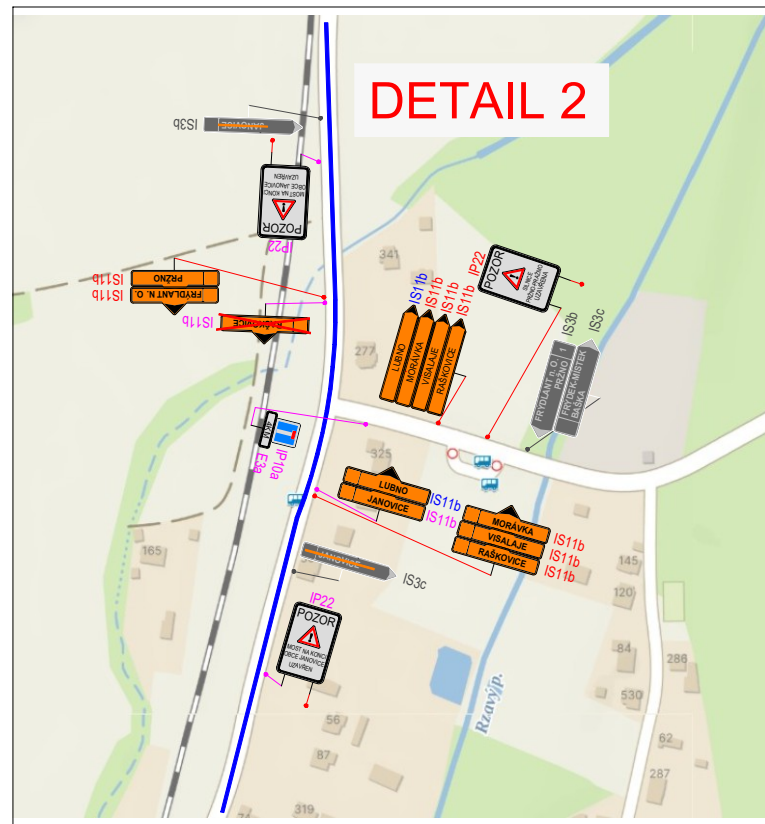


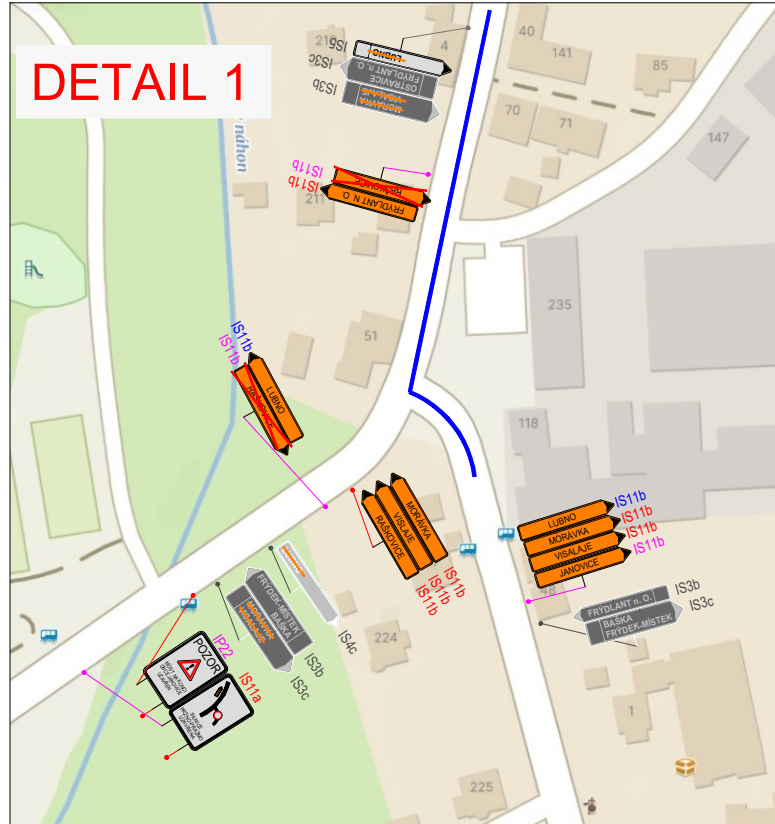

LEGENDA:

- místo uzavírky (sil. III/48414)
- místo uzavírky jiné stavby (most ev.č.48413 a 48413-9, Janovice)
- místo uzavírky jiné stavby (most ev.č. 48141-9, Raškovice)
- zrušená objízdna jiné stavby
- objízdna trasa
- lávka pro pěší

IP10a - navržené přechodné svíslé dopravní značení

P4 - stávající svíslé dopravní značení


P4 - zrušené stávající svíslé dopravní značení

IP10a - přechodné dopravní značení jiné stavby (most Janovice)

IP10a - zrušené přechodné dopravní značení jiné stavby (most Janovice)

IP10a - přechodné dopravní značení jiné stavby (most Raškovice)

IP10a - zrušené přechodné dopravní značení jiné stavby (most Raškovice)

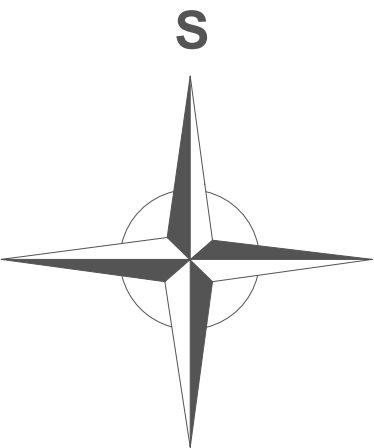

VYPRACOVALA ING. VERONIKA TOMKOVÁ	DATUM ČERVENEC 2025	Č. VÝKRESU 02	 Brantice 430, 793 93 Brantice e-mail: info@znackymorava.cz
NÁZEV AKCE SOUVISLÁ OPRAVA SILNICE III/48414 PRŽNO-LUBNO KM 0,700-1,261 VČETNĚ PROPUSTKŮ V KM 0,868; 1,080 A 1,178			
NÁZEV VÝKRESU PROVIZORNÍ DOPRAVNÍ ZNAČENÍ - DETAILS OBJÍZDNÉ TRASY			