


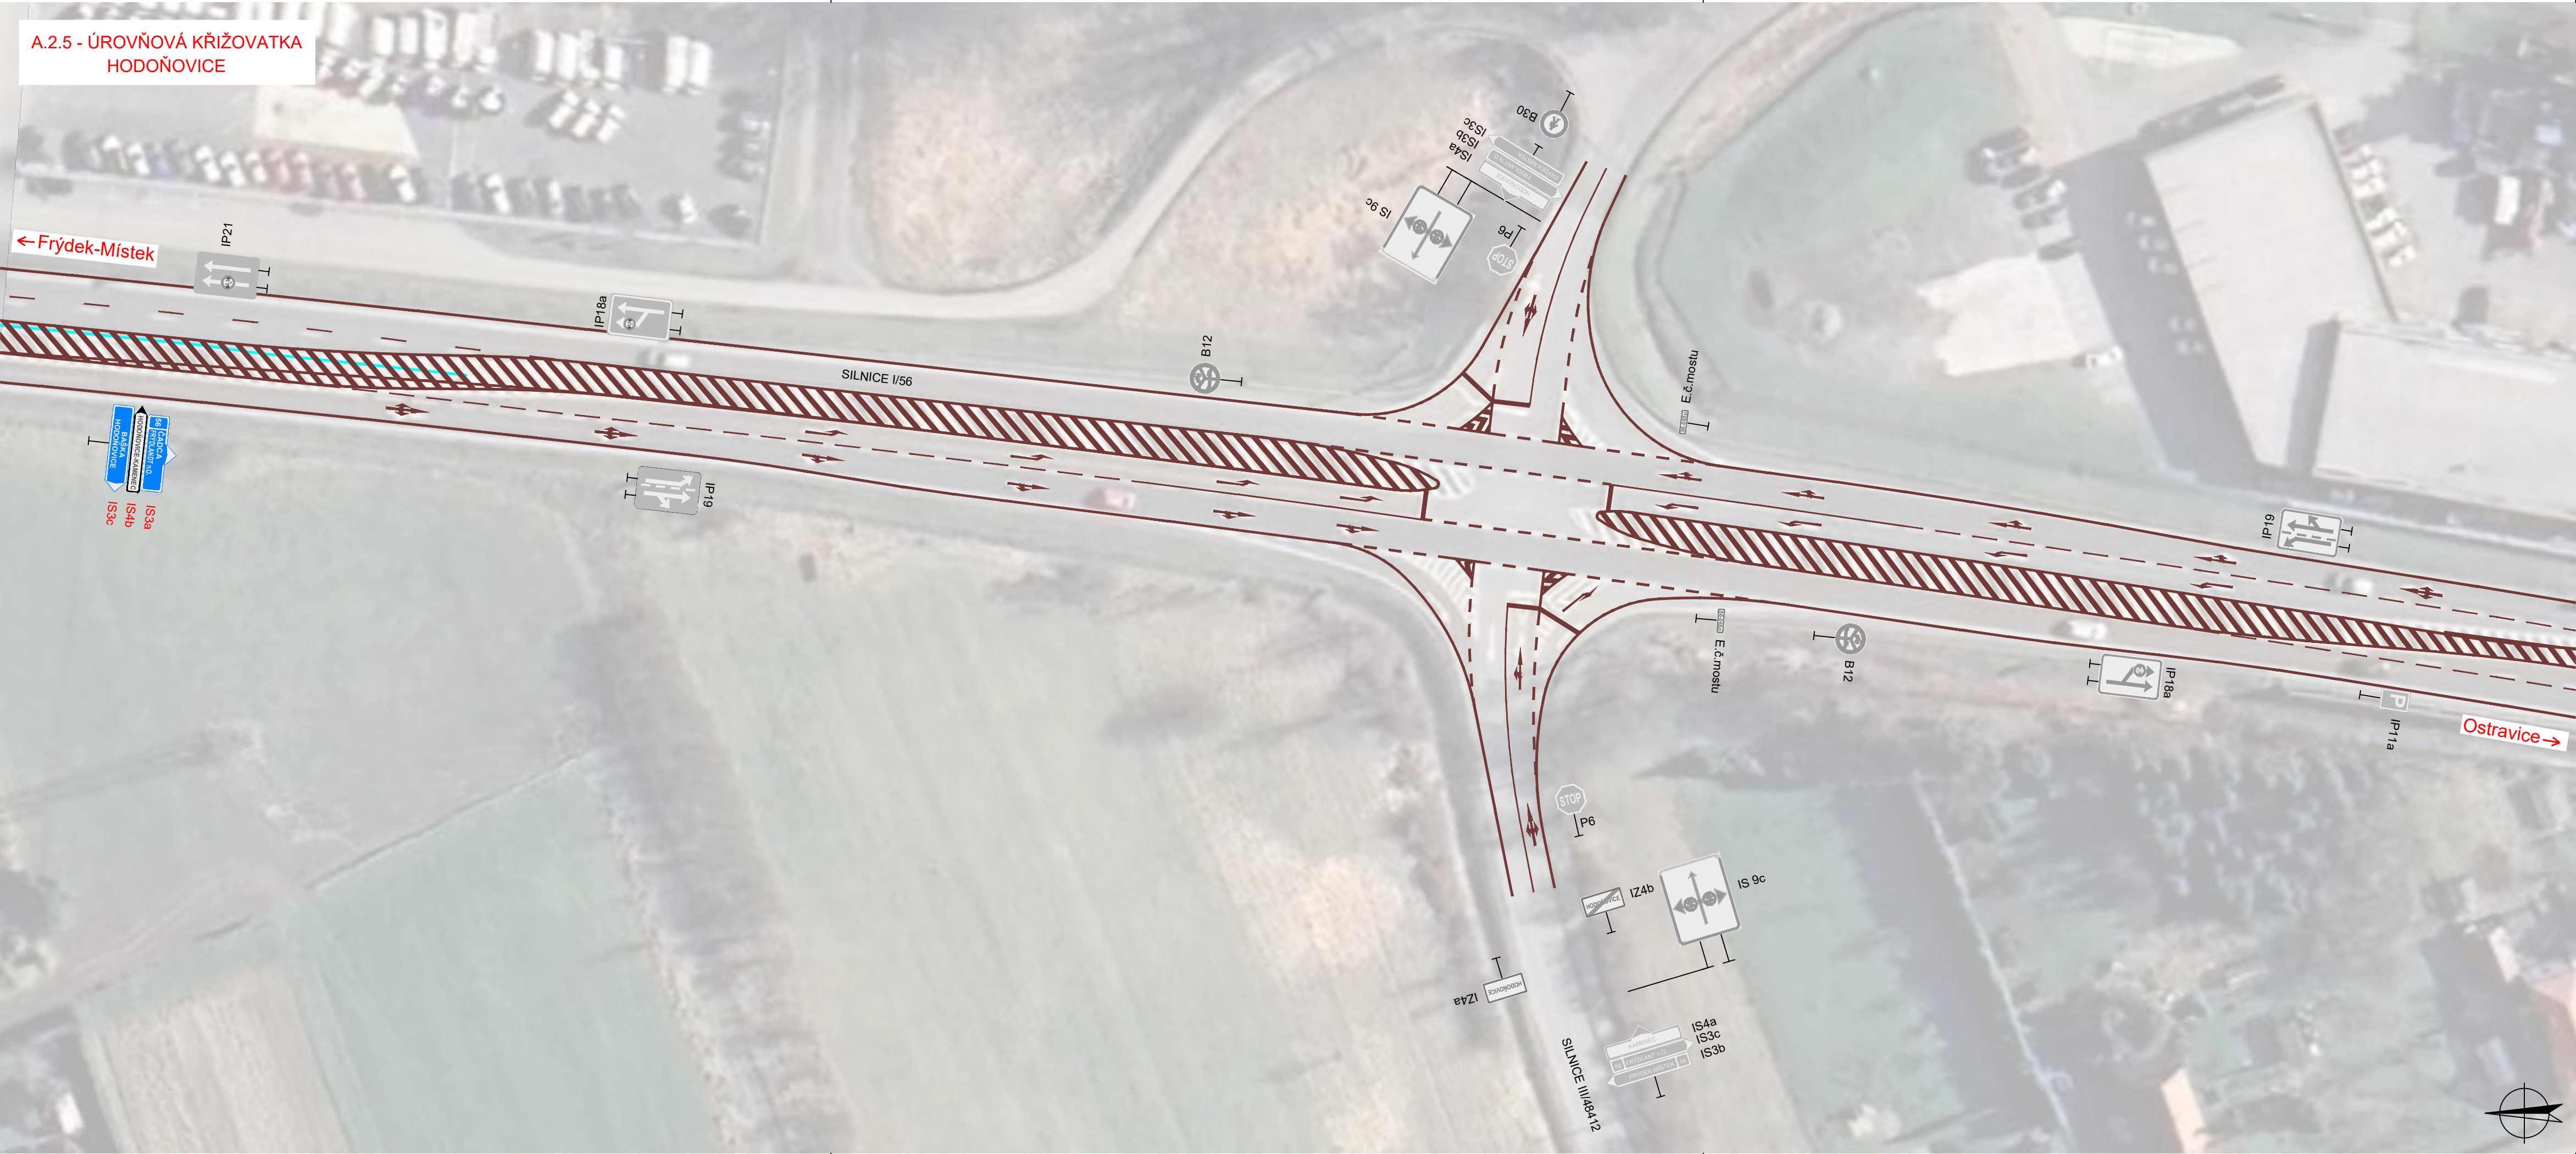

LEGENDA DZ:



IP19

RUŠENÉ SVISLÉ DOPRAVNÍ ZNAČENÍ



IP19

NOVÉ SVISLÉ DOPRAVNÍ ZNAČENÍ



IP19

STÁVAJÍCÍ SVISLÉ DOPRAVNÍ ZNAČENÍ

Vzhled SDZ B12:



SOUŘADNÝ SYSTÉM: JTSK

ZODPOVĚDNÝ PROJEKTANT ING. TALÁŠEK	VYPRACOVAL ŠIDLÍAK	KONTOLOVAL ING. PAUK
OBEC, KRAJ MORAVSKOSLEZSKÝ	INVESTOR / OBJEDNATEL ŘSD ČR, ČERČANSKÁ 2023/12, KRČ, 140 00 PRAHA 4	
NÁZEV AKCE I/56 FRÝDEK-MÍSTEK - FRÝDLANT N.O., ÚPRAVA KŘIŽOVATEK, DOPLNĚNÍ DZ Č. B12		
ČÁST PD	STAVEBNÍ OBJEKT	
A. SOUHRNNÉ ŘEŠENÍ STAVBY		
NÁZEV VÝKRESU		Č. VÝKRESU
ÚROVNĚOVÁ KŘIŽOVATKA HODOŇOVICE		A.2.5

RSE

Project s.r.o.

Ruská 83/24, 703 00 Ostrava
e-mail: info@rseproject.cz

DATUM	BŘEZEN 2025
FORMÁT	4xA4
MĚŘÍTKO	1:500
STUPEŇ PD	PDPS
Č. SOUPRAVY	Č. VÝKRESU