ÚZEMNÍ PLÁN BAŠKA
ÚPLNÉ ZNĚNÍ PO ZMĚNĚ Č.1
A.4 VODNÍ HOSPODÁŘSTVÍ

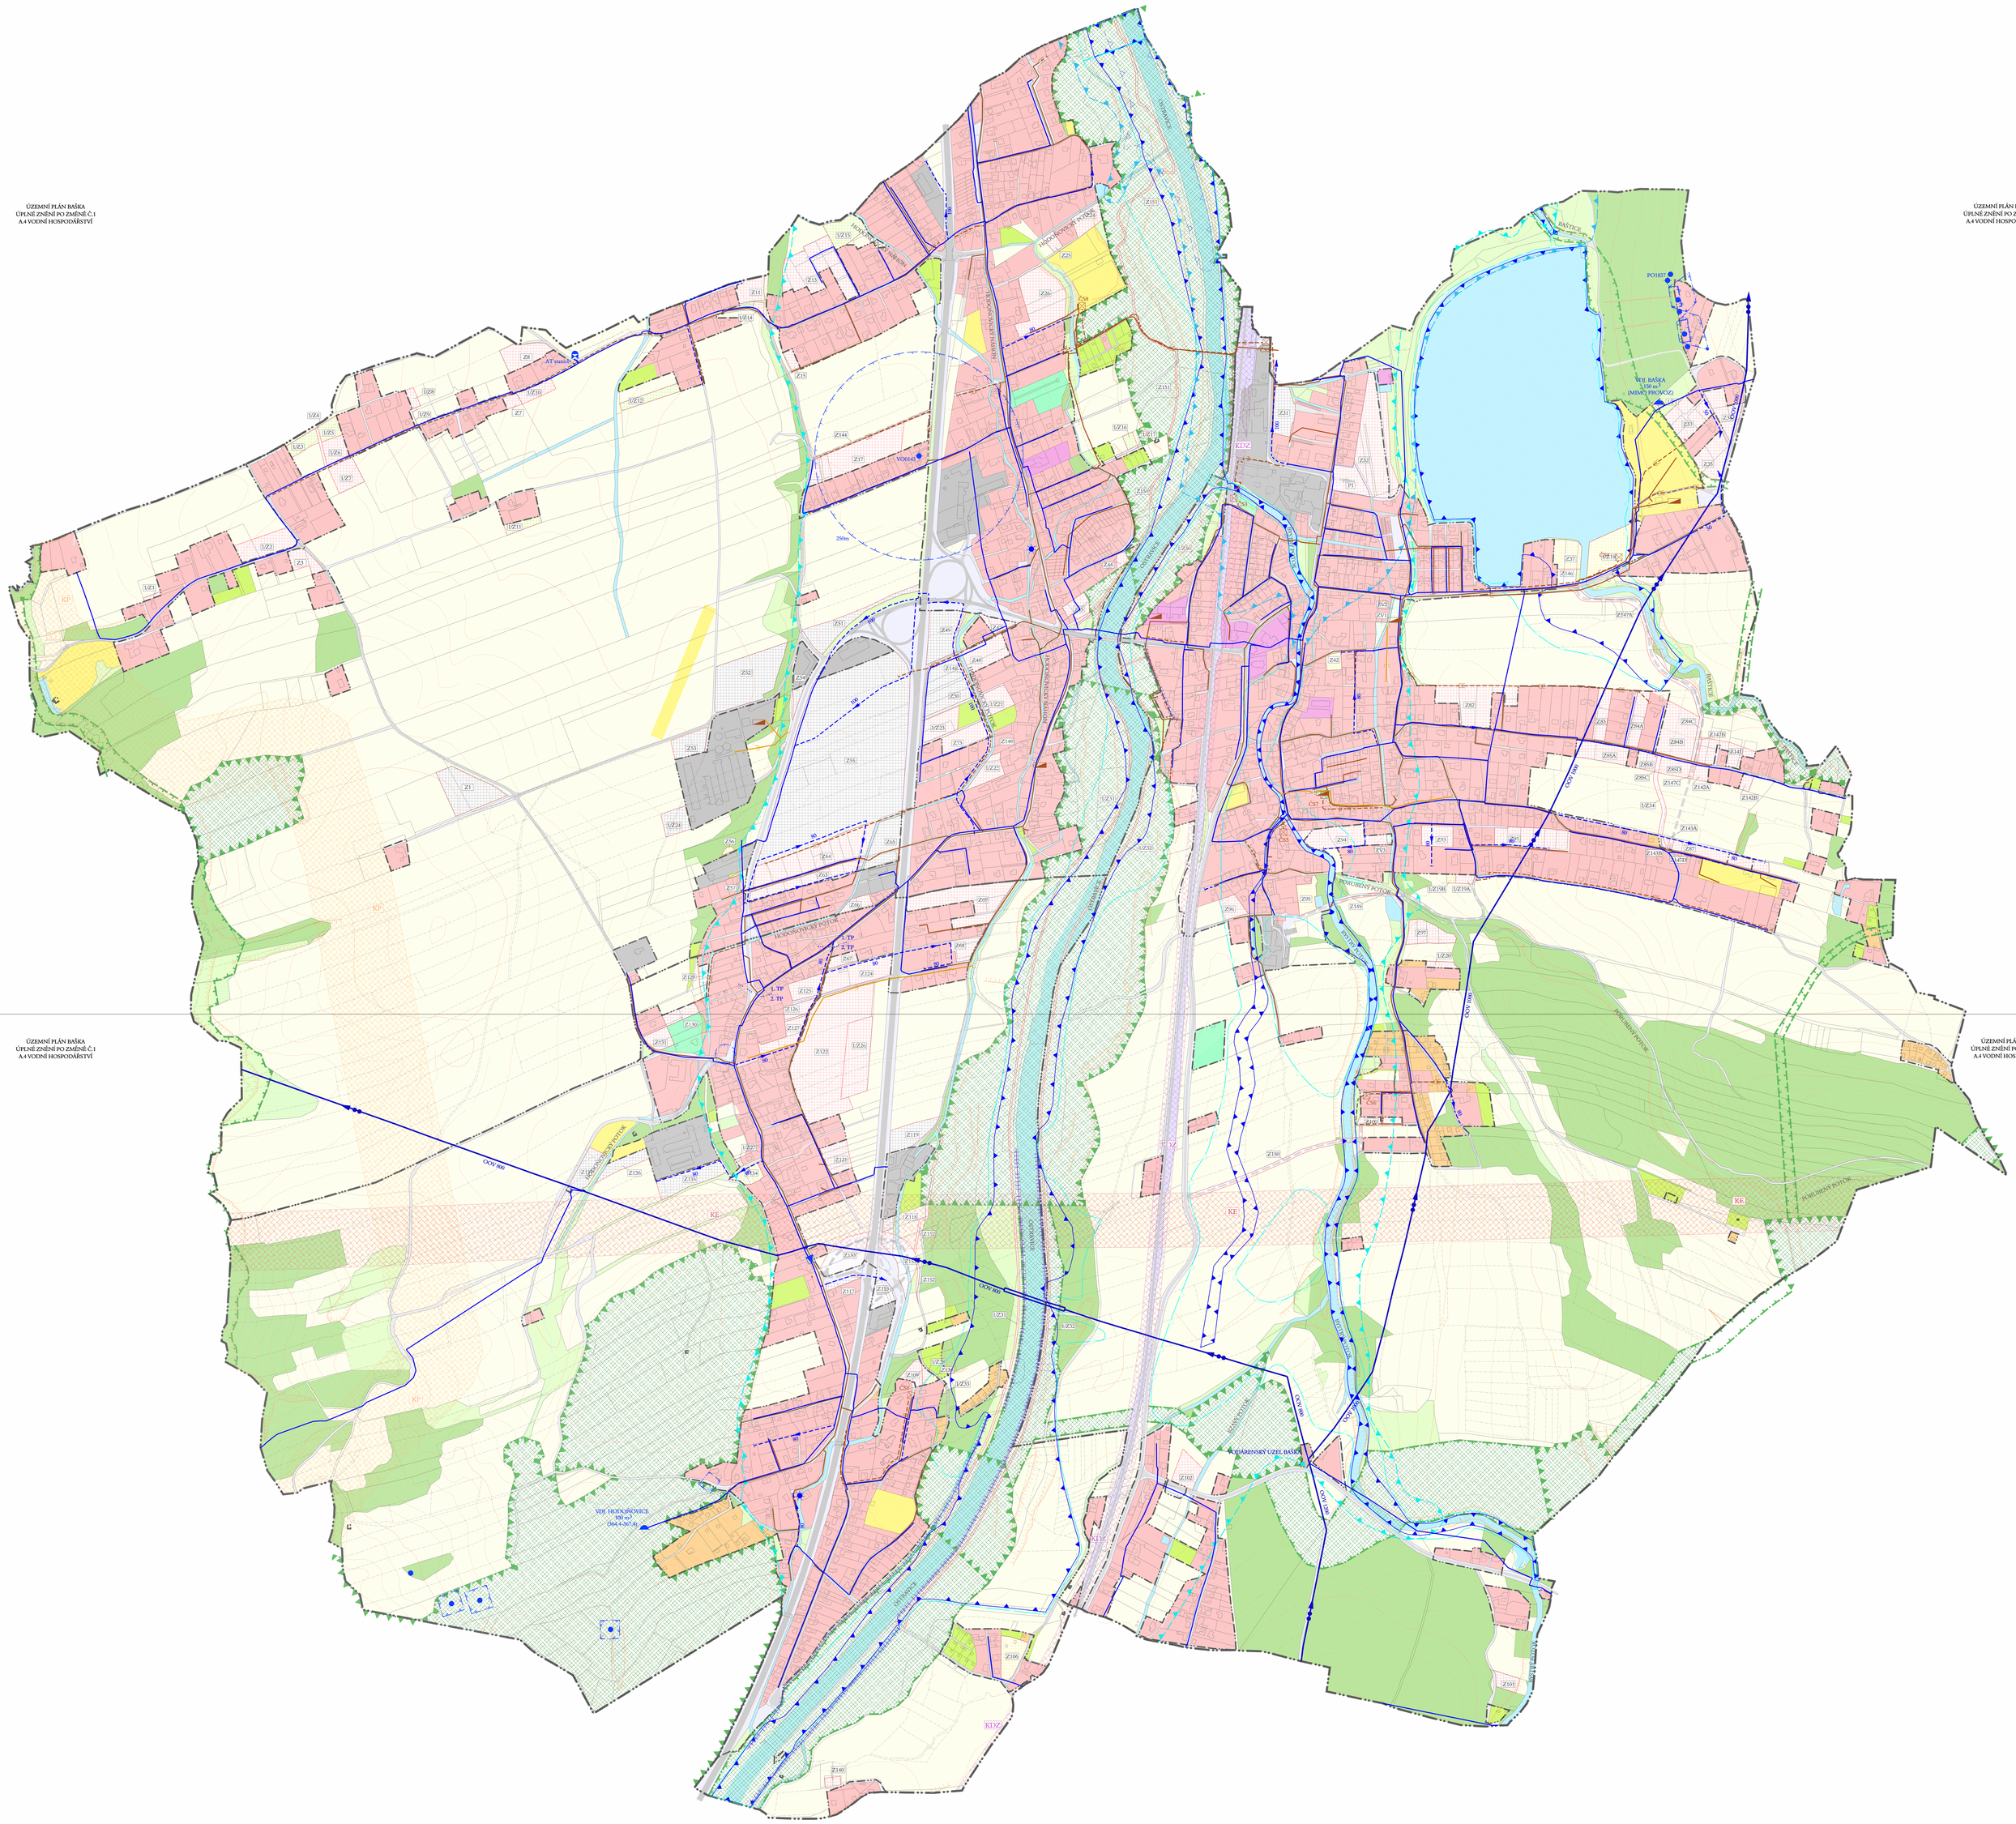

ÚZEMNÍ PLÁN BAŠKA
ÚPLNÉ ZNĚNÍ PO ZMĚNĚ Č.1
A.4 VODNÍ HOSPODÁŘSTVÍ

ÚZEMNÍ PLÁN BAŠKA
ÚPLNÉ ZNĚNÍ PO ZMĚNĚ Č.1
A.4 VODNÍ HOSPODÁŘSTVÍ