ÚZEMNÍ PLÁN BAŠKA
ÚPLNÉ ZNĚNÍ PO ZMĚNĚ Č.1
A.5 ENERGETIKA, SPOJE

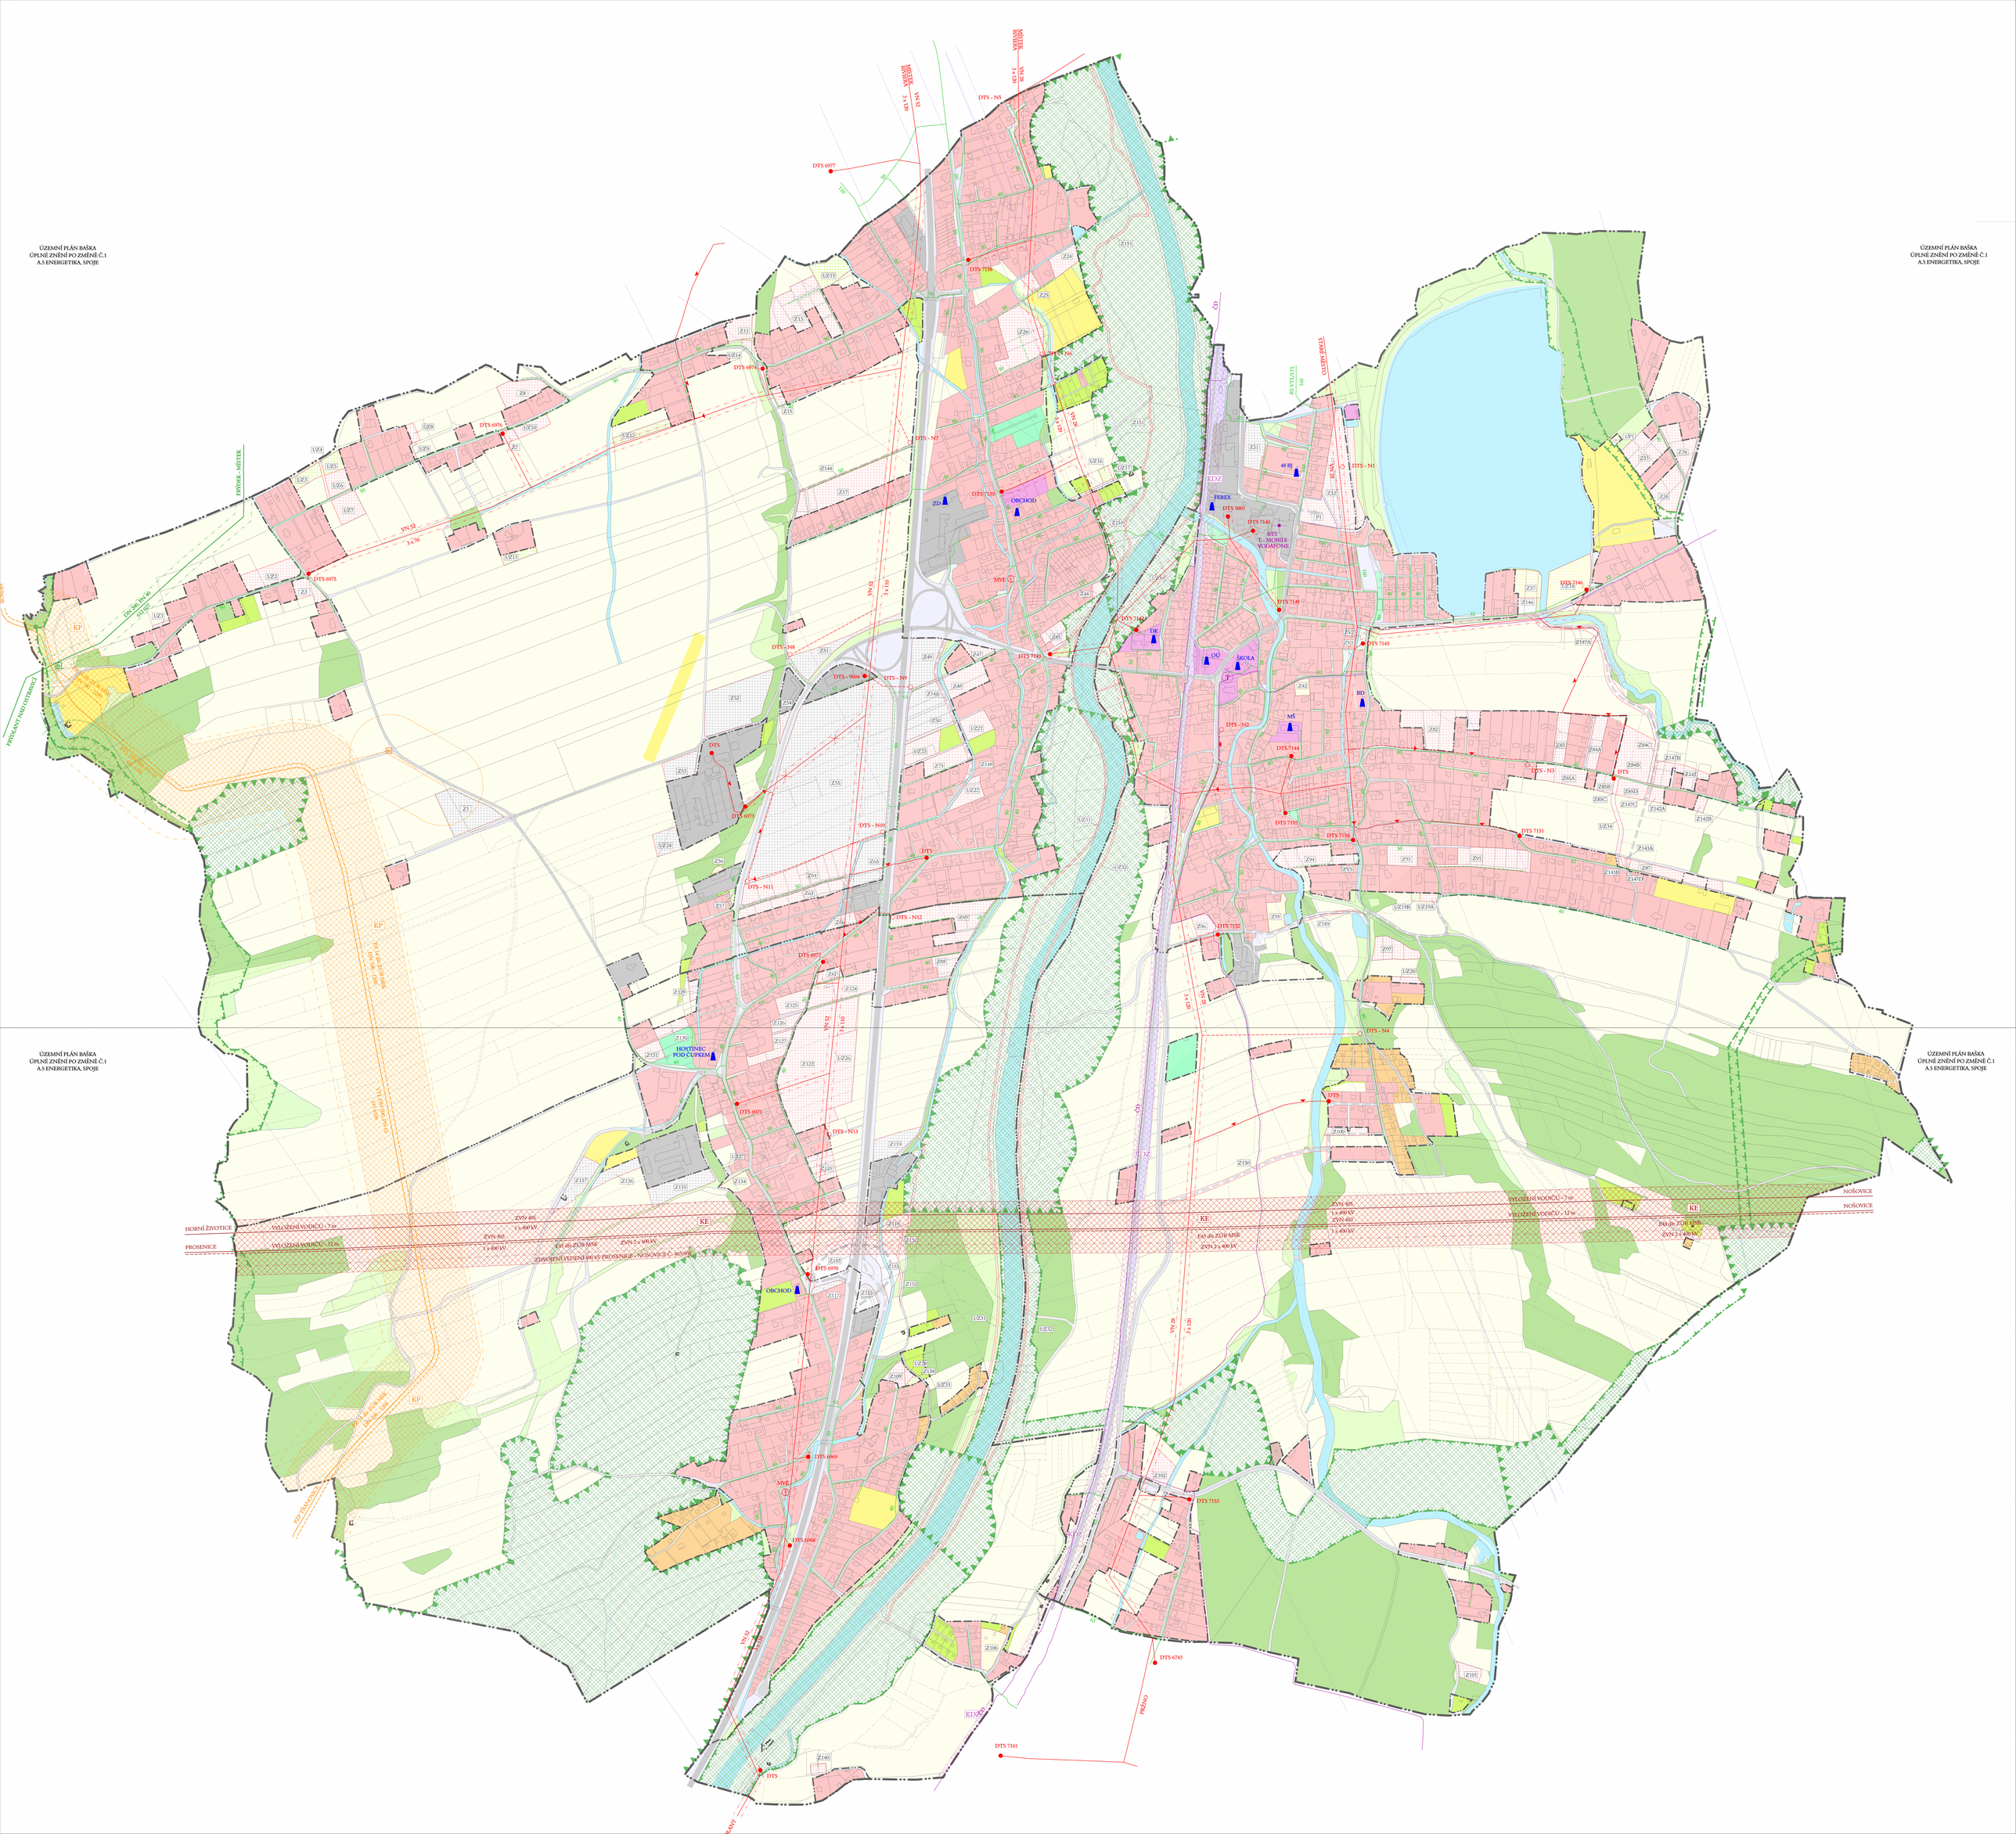
DTS - N5
DTS 6977
DTS 7138
DTS 6974
DTS 6976
DTS 6975
DTS - N7
DTS 7139
OBCHOD
ZD
MVE
DTS - N8
DTS - 9004
DTS - N9
DTS 7143
DTS 7142
DK
OÚ
ŠKOLA
FEREX
KDZ
DTS 9001
DTS 7140
48 BJ
DTS - N1
DTS 7141
DTS 7145
DTS 2146
BD
MŠ
DTS 7144
DTS - N2
DTS - N3
DTS 7193
DTS 7150
DTS 7151
DTS 7152
DTS - N4
DTS 6973
DTS - N10
DTS - N11
DTS - N12
DTS 6972
HOSTINEC POD ČUPRIEM
DTS 6971
DTS - N13
DTS 6970
DTS 6969
DTS 6968
DTS 7153
DTS 6743
DTS 7161
HORNÍ ŽIVOTICE
PROSENICE
NOŠOVICE
VYLOŽENÍ VODIČŮ - 7 m
VYLOŽENÍ VODIČŮ - 12 m
ZVN 400 1 x 400 kV
ZVN 400 1 x 400 kV
E43 dle ZÚR MSK
ZVN 2 x 400 kV
ZDVOJENÍ VEDENÍ 400 kV PROSENICE - NOŠOVICE Č. 401/402
KE
KP
PŘÍPOJKA - MĚSTEK
PŘÍPOJKA - MĚSTEK
PŘÍPOJKA T NAD OSTRAVICÍ
DN 200, PN 40
40/1027
VYLOŽENÍ VODIČŮ - 12 m
ZVN 400 1 x 400 kV
ZVN 400 1 x 400 kV
E43 dle ZÚR MSK
ZVN 2 x 400 kV
