ODŮVODNĚNÍ
ÚZEMNÍHO PLÁNU BAŠKA
ÚPLNÉ ZNĚNÍ PO ZMĚNĚ Č.1
B.1 KOORDINAČNÍ VÝKRES

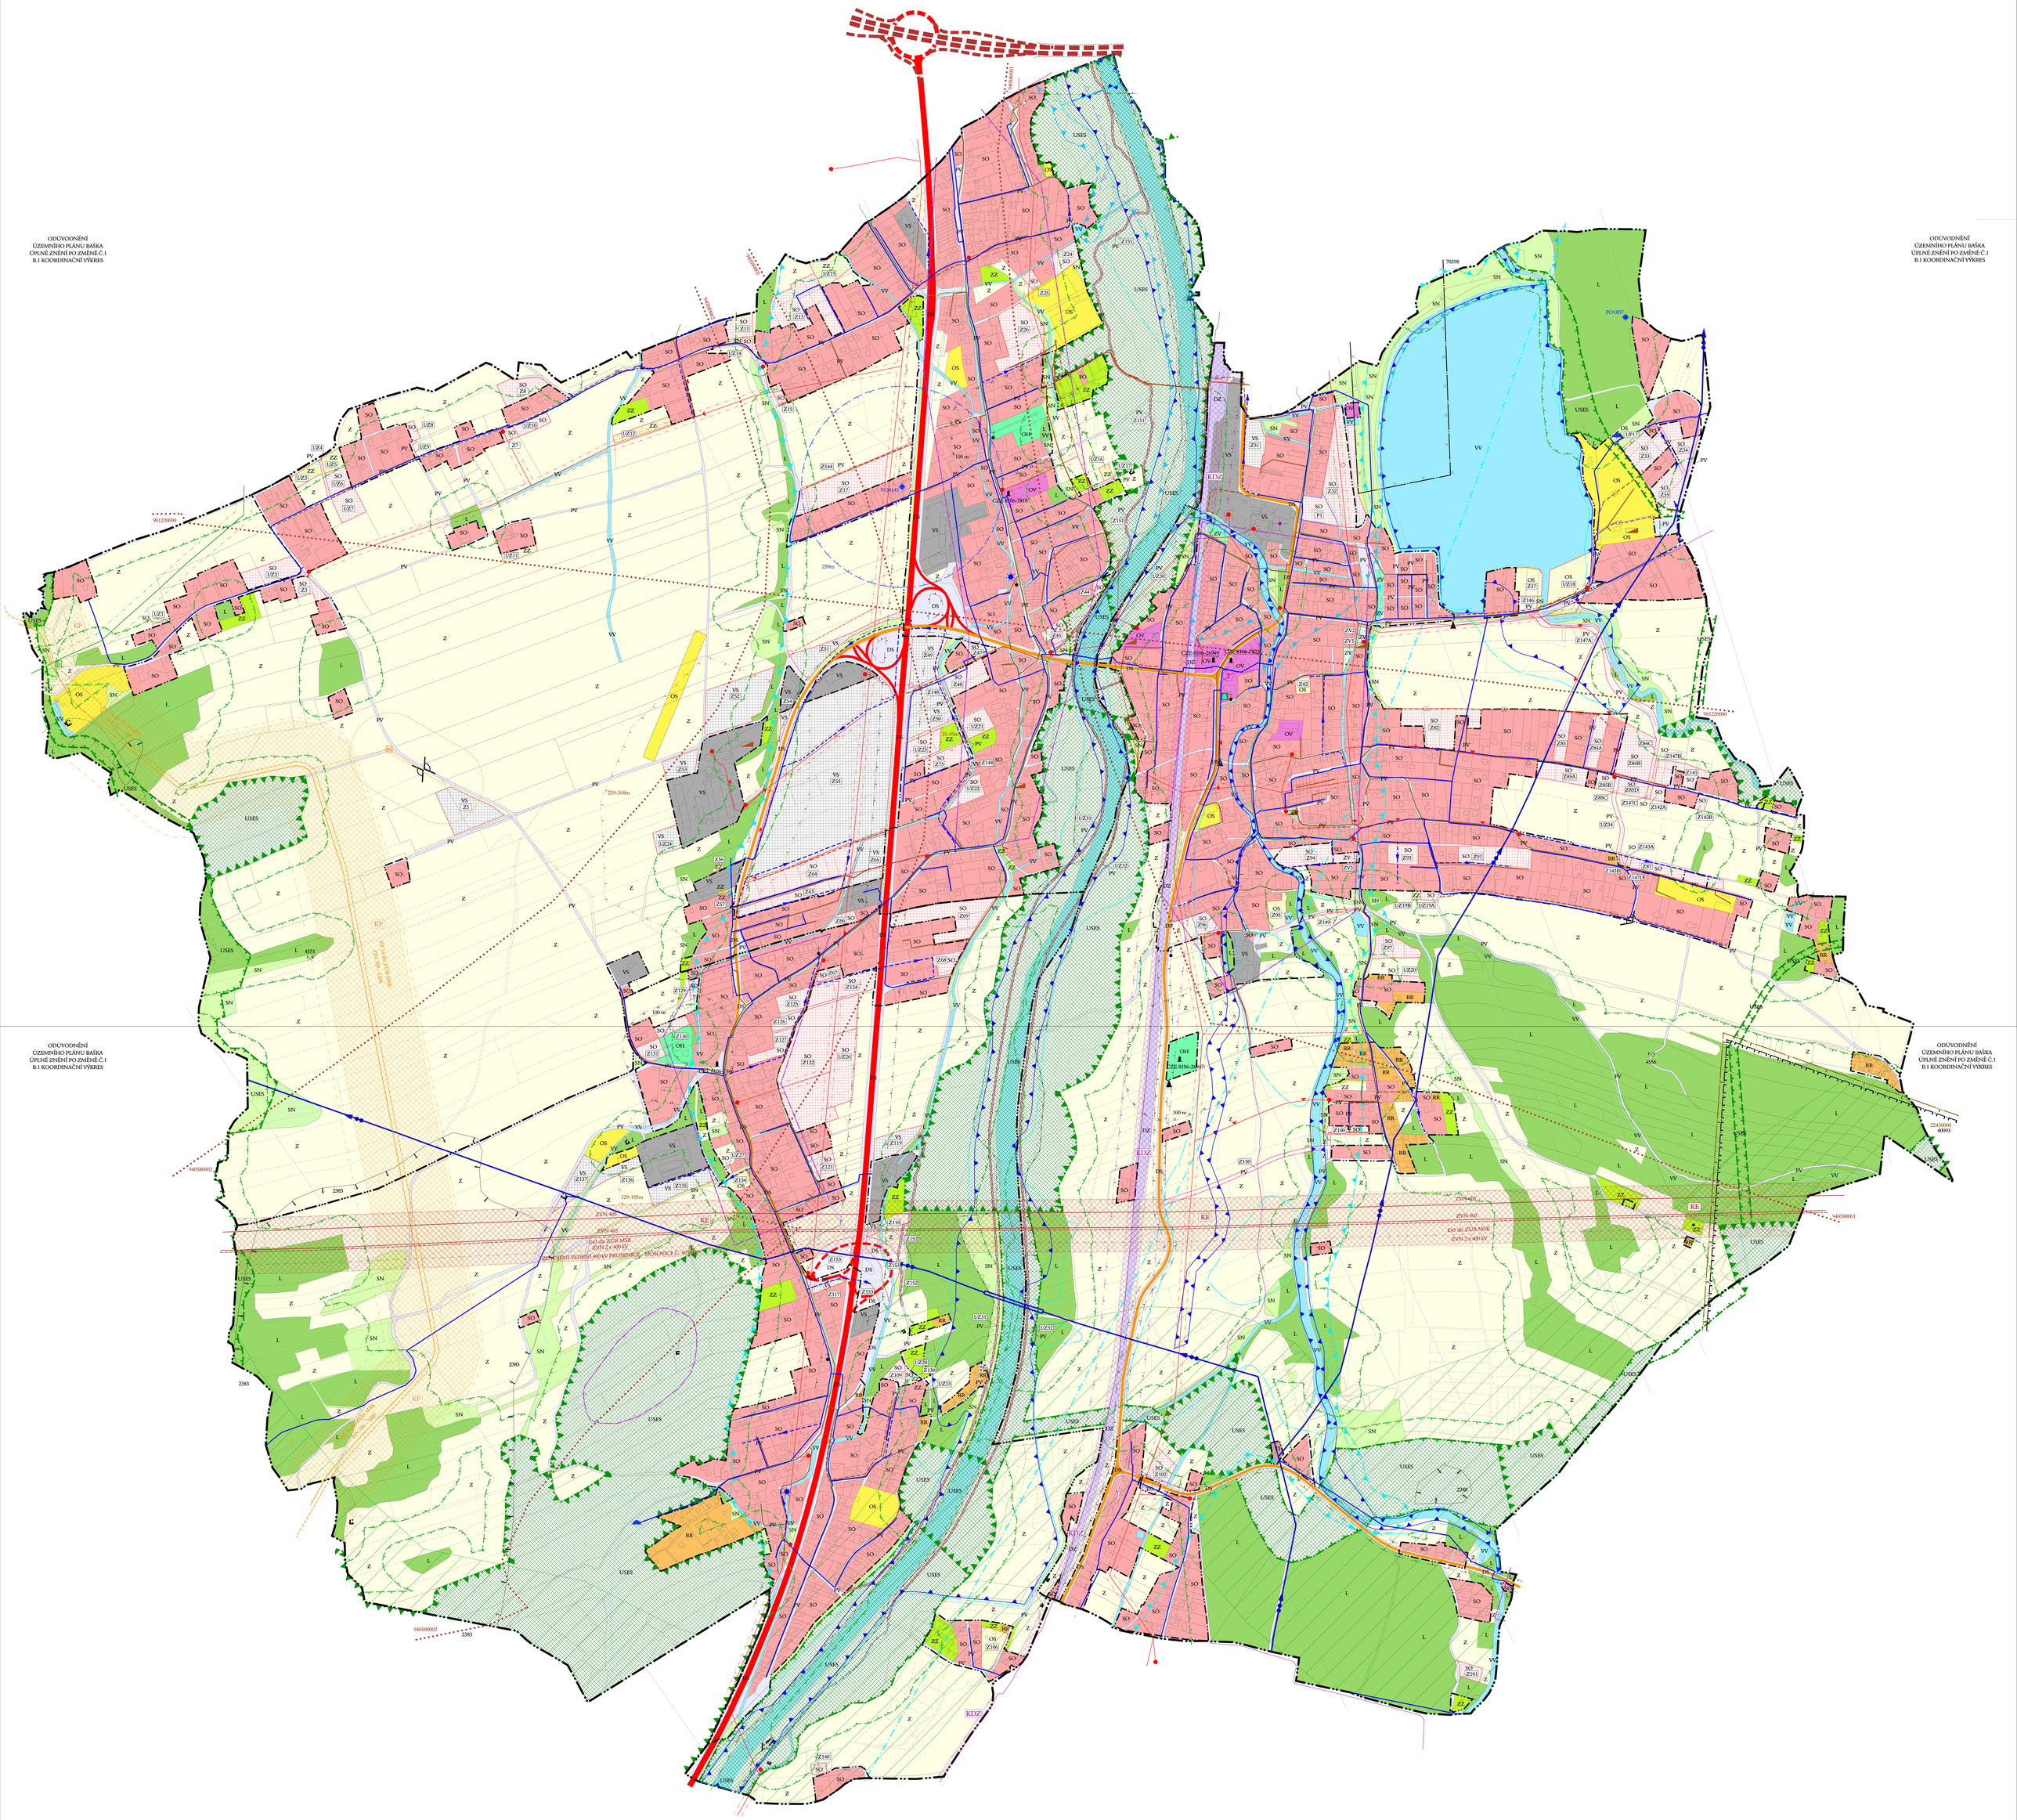

ODŮVODNĚNÍ
ÚZEMNÍHO PLÁNU BAŠKA
ÚPLNÉ ZNĚNÍ PO ZMĚNĚ Č.1
B.1 KOORDINAČNÍ VÝKRES

ODŮVODNĚNÍ
ÚZEMNÍHO PLÁNU BAŠKA
ÚPLNÉ ZNĚNÍ PO ZMĚNĚ Č.1
B.1 KOORDINAČNÍ VÝKRES

ODŮVODNĚNÍ
ÚZEMNÍHO PLÁNU BAŠKA
ÚPLNÉ ZNĚNÍ PO ZMĚNĚ Č.1
B.1 KOORDINAČNÍ VÝKRES